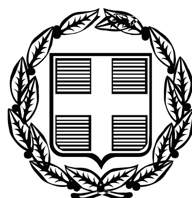


ΕΦΗΜΕΡΙΣ ΤΗΣ ΚΥΒΕΡΝΗΣΕΩΣ

ΤΗΣ ΕΛΛΗΝΙΚΗΣ ΔΗΜΟΚΡΑΤΙΑΣ

ΤΕΥΧΟΣ ΤΕΤΑΡΤΟ **Αρ. Φύλλου 276**

29 Ιουλίου 2011

ΠΕΡΙΕΧΟΜΕΝΑ

ΑΠΟΦΑΣΕΙΣ

ΔΙΟΡΘΩΣΕΙΣ ΣΦΑΛΜΑΤΩΝ

ΑΠΟΦΑΣΕΙΣ

Αριθμ. 52512/10926 (1)

Καθορισμός οριογραμμών Αιγιαλού - Παραλίας στη θέση Αγ. Σωτήρα Καραθώνας Δήμου Ναυπλίου Ν. Αργολίδας.

Ο ΓΕΝΙΚΟΣ ΓΡΑΜΜΑΤΕΑΣ
ΑΠΟΚΕΝΤΡΩΜΕΝΗΣ ΔΙΟΙΚΗΣΗΣ ΠΕΛΟΠΟΝΝΗΣΟΥ
ΔΥΤΙΚΗΣ ΕΛΛΑΔΑΣ ΚΑΙ ΙΟΝΙΟΥ

Έχοντας υπόψη:

1. Τις διατάξεις του Ν. 2503/97 «Διοίκηση, Οργάνωση, Στελέχωση της Περιφέρειας, ρύθμιση θεμάτων για την Τοπική Αυτοδιοίκηση και άλλες διατάξεις», ως ισχύει.

2. Τις διατάξεις του Ν. 3200/55 «περί Διοικητικής Αποκέντρωσης», όπως τροποποιήθηκε και ισχύει.

3. Τις διατάξεις της παρ. 21 του άρθρου 46 του Ν. 3220/2004 (ΦΕΚ 15/τ. Α'/28-1-2004) «Μέτρα αναπτυξιακής και κοινωνικής πολιτικής - αντικειμενικοποίηση του φορολογικού ελέγχου και άλλες διατάξεις».

4. Τις διατάξεις του άρθρου 280 του Ν. 3852/2010 (ΦΕΚ 87/τ. Α'/7-6-2010) «Νεα Αρχιτεκτονική της Αυτοδιοίκησης και της Αποκεντρωμένης Διοίκησης - Πρόγραμμα Καλλικράτης».

5. Το Π.Δ. 139/2010 (ΦΕΚ 232/τ. Α'/27-12-2010) «Οργανισμός της Αποκεντρωμένης Διοίκησης Πελοποννήσου, Δυτ. Ελλάδος και Ιονίου».

6. Τις διατάξεις του Ν. 2971/2001 (ΦΕΚ 285/τ. Α'/19-12-2001) «Περί αιγιαλού και παραλίας».

7. Τις διατάξεις του Ν.Δ. 439/70 «Περί συμπληρώσεως των διατάξεων περί αιγιαλού».

8. Τη με αρ. 905/15-9-08 αίτηση του Δημοτικού Λιμενικού Ταμείου Ναυπλίου με την οποία ζητείται ο καθορισμός των ορίων αιγιαλού στην παραπάνω επιτροπή.

9. Το από τον Αύγουστο 2008 Τοπογραφικό Διάγραμμα εξαρτημένο από το κρατικό δίκτυο (ΕΓΣΑ) που συντάχθηκε από τον Ι. Σκλήρη Τοπογράφο Μηχανικό σε κλίμακα 1:500, σε 2 πινακίδες, ελέγχθηκε για την ακρίβεια της αποτύπωσης από τον Αλέξανδρο Σερετόπουλο πολιτικό Μηχανικό, υπάλληλο της ΤΥΔΚ Ν. Αργολίδας στις 28-4-2009 και θεωρήθηκε την ίδια ημερομηνία από τον Μπασιάκο Δημήτριο, Προϊστάμενο της ίδιας Υπηρεσίας όπως ορίζεται σχετικά. (Ν. 2971/2001 - αρθρο 4 παρ. 2).

10. Την από 11-2-2010 Έκθεση της Επιτροπής Αιγιαλού και παραλίας με την οποία καθορίζονται οι οριογραμμές του αιγιαλού και παραλίας στη θέση Αγ. Σωτήρα Καραθώνας Δήμου Ναυπλίου Ν. Αργολίδας.

11. Το με αρ. Φ544.5/645/10 Σ6416/15-9-2010 έγγραφο του ΓΕΝ με τη σύμφωνη γνώμη αυτού.

12. Το με αρ. 61/14-1-2011 έγγραφο της Κτηματικής Υπηρεσίας Ν. Αργολίδας προς την Αποκεντρωμένη Διοίκηση Πελοποννήσου Δυτ. Ελλάδας και Ιονίου, για έκδοση της σχετικής απόφασης.

13. Τη με αρ. 3818/668/31-5-2011 απόφαση Γ.Γ./Αποκεντρωμένης Διοίκησης Πελοποννήσου Δυτ. Ελλάδας και Ιονίου «Περί καθορισμού ορίων Αιγιαλού Παραλίας στη θέση Αγ. Σωτήρα Καραθώνας Δήμου Ναυπλίου», αποφασίζουμε:

1. Επικυρώνουμε την από 11-2-2010 Έκθεση καθορισμού των ορίων Αιγιαλού και Παραλίας (άρθρο 3 παρ. 1 του Ν. 2971/2001) και το από τον Αύγουστο 2008 Τοπογραφικό Διάγραμμα που τη συνοδεύει που συντάχθηκε από τον Ι. Σκλήρη Τοπογράφο Μηχανικό σε κλίμακα 1:500, σε 2 πινακίδες, ελέγχθηκε για την ακρίβεια της αποτύπωσης από τον Αλέξανδρο Σερετόπουλο, πολιτικό Μηχανικό, υπάλληλο της ΤΥΔΚ Ν. Αργολίδας στις 28-4-2009 και θεωρήθηκε την ίδια ημερομηνία από τον Μπασιάκο Δημήτριο, Προϊστάμενο της ίδιας Υπηρεσίας στις 28-4-2009 και με το οποίο η εν λόγω Επιτροπή καθόρισε:

Με κόκκινη συνεχή πολυγωνική γραμμή την οριογραμμή Αιγιαλού με στοιχεία 1, 2, 3, ... 36, 37, 38.

Με κίτρινη συνεχή πολυγωνική γραμμή, την οριογραμμή Παραλίας και με στοιχεία 1΄,2΄,3΄, ... 36΄, 37΄, 38΄ (σε απόσταση -10 μέτρων από την οριογραμμή του Αιγιαλού) προκειμένου να εξασφαλισθεί η επικοινωνία ξηράς θάλασσας και αντίθετα.

Όλες οι κορυφές των γραμμών εξασφαλίζονται με ορθογώνιες συντεταγμένες εξαρτημένου συστήματος της ΓΥΣ.

2. Μετά τη δημοσίευση της παρούσας η με αρ. 3818/668/31-5-2011, απόφαση Γενικού Γραμματέα Αποκεντρωμένης Διοίκησης Πελοποννήσου Δυτικής Ελλάδας και Ιονίου «Περί καθορισμού ορίων Αιγιαλού Παραλίας στη θέση Αγ. Σωτήτα Καραθώνας Δήμου Ναυπλίου» παύει να ισχύει ως ελλιπώς καταχωρηθείσα στην Εφημερίδα της Κυβερνήσεως.

Η απόφαση αυτή με την έκθεση της Επιτροπής καθορισμού ορίων αιγιαλού και παραλίας και το Τοπογραφικό διάγραμμα να δημοσιευθεί στην Εφημερίδα της Κυβερνήσεως.

Πάτρα, 15 Ιουλίου 2011

Ο Γενικός Γραμματέας Αποκεντρωμένης Διοίκησης
ΑΝΑΣΤΑΣΙΟΣ ΑΠΟΣΤΟΛΟΠΟΥΛΟΣ

ΕΚΘΕΣΗ

Ναύπλιο, σήμερα 11-2-2010, ημέρα Πέμπτη, συνέρχεται η Επιτροπή Καθορισμού των ορίων του Αιγιαλού και Παραλίας και θέσεων αμμοληψίας (άρθρου 100 Π.Δ. 284/88, όπως τροποποιήθηκε με το άρθρο 3 παρ. 1 του Ν. 2971/2001 «περί Αιγιαλού και Παραλίας») στο Κατάστημα της Κτηματικής Υπηρεσίας Ν. Αργολίδας, αποτελούμενη από τους:

1. Μπάρδη Μαγδαληνή, Προϊσταμένη τη Κτηματικής Υπηρεσίας Ν. Αργολίδας

2. Σερετόπουλο Αλέξανδρο, πολ. μηχ/κό, που υπηρετεί στην Τ.Υ.Δ.Κ. Ν. Αργολίδας, αναπληρωτή μηχανικού Κτηματικής Υπηρεσίας

3. Λαζόπουλο Παναγιώτη, Λιμενάρχη Ναυπλίου

4. Δαγρέ Γεώργιο, πολ/μηχ/κό, με Α΄ βαθμό, αναπληρωτή Δ/ντή Πολεοδομίας Νομ/κής Αυτ/σης Αργολίδας (του τακτικού μέλους κωλυομένου)

5. Αθανασούλη Ιωάννη, του Κλάδου ΠΕ/Γ΄ Μηχ/κών, αναπληρωτή Δ/ντή της Δ/νσης ΠΕ.Χ.Ω. Πελοποννήσου, του τακτικού μέλους κωλυομένου, με γραμματέα την Μηναίου Κων/να του Κλάδου ΔΕ/Α΄ Εφορ/κών, υπάλληλο της Κτηματικής Υπηρεσίας Ν. Αργολίδας,

προκειμένου να καθορίσει τις οριογραμμές Αιγιαλού - Παραλίας, στη θέση «Αγία Σωτήρα» Καραθώνας, Δήμου Ναυπλίου Ν. Αργολίδας.

Η Επιτροπή αφού έλαβε υπόψη:

Α. Την αριθμ. 905/15-9-08 αίτηση του Δημοτικού Λιμενικού Ταμείου Ναυπλίου με την οποία ζητείται ο καθορισμός των ορίων του αιγιαλού στην ανωτέρω περιοχή.

Β. Το από Αύγουστο 2008 τοπογραφικό διάγραμμα, που συντάχθηκε από τον Ι. Σκλήρη, Τοπογράφο Μηχ/κό, σε κλίμακα 1:500, σε 2 πινακίδες, ελέγχθηκε για την ακρίβεια της αποτύπωσης από τον Σερετόπουλο Αλέξανδρο, πολιτικό μηχ/κό, υπάλληλο της Τ.Υ.Δ.Κ. Ν.Αργολίδας στις 28-4-2009 και θεωρήθηκε την ίδια ημερομηνία από τον Μπασιάκο Δημήτριο, Προϊστάμενο της ίδιας Υπηρεσίας, όπως ορίζεται σχετικά (Ν. 2971/2001 - άρθρο 4 παρ. 2).

Γ. Τις διατάξεις του Ν. 2971/2001 «περί αιγιαλού και παραλίας» και συγκεκριμένα του άρθρου 9 αυτού, και αφού μετέβη επί τόπου, διαπίστωσε ότι:

1. Ι. Η μορφολογία της ακτής συνίσταται από βραχώδη πρανή με μεγάλο ύψος που κυμαίνεται:

α) από 10 έως 15 μ. περίπου στο βόρειο και δυτικό τμήμα και

β) στα 37 μ. περίπου στο ανατολικό τμήμα Επιπλέον στο βόρειο τμήμα

Επιπλέον στο βόρειο τμήμα υφίσταται τμήμα πρανούς αμμοχαλικώδους συστάσεως το οποίο έχει διαβρωθεί,

ενώ στο βορειοανατολικό τμήμα υπάρχει κοίτη ρέματος το οποίο εκβάλλει στη θάλασσα.

Α. ΙΙ. Της ακτής συνέχονται λοφώδεις εκτάσεις με βραχώδες έδαφος.

Β. ΙΙΙ. Το φυσικό όριο βλάστησης συνιστάται από θαμνώδη φυσική βλάστηση (πουρνάρια, σχίνα κλπ).

2. Στην περιοχή δεν υπάρχουν αξιόλογοι φυσικοί πόροι.

3. Τα μετεωρολογικά στοιχεία της περιοχής δείχνουν ότι πρόκειται για περιοχή που προσβάλλεται κύρια από νότιους, δυτικούς, νοτιοδυτικούς και βορειοδυτικούς ανέμους έντασης μέχρι 8 Β, και από νοτιανατολικούς και βόρειους ανέμους εντάσεως μέχρι 5 Β.

4. Ο πυθμένας της θάλασσας έχει βραχώδη σύσταση με μεγάλα βάθη κοντά στην ακτή και μόνο σημειακά είναι αμμώδης - χαλικώδης.

5. Πρόκειται για περιοχή με ανάπτυγμα πελάγους προς δυσμάς περίπου 2 χλμ. ενώ η ένταση του κυματικού πεδίου (λαμβάνοντας υπόψη τα 2 προηγούμενα στοιχεία) είναι μεγάλη.

6. Στην ζώνη αιγιαλού δεν υπάρχουν κατασκευές.

7. Στην περιοχή δεν υφίστανται συγκεκριμένες χωροταξικές κατευθύνσεις και χρήσεις γης.

8. Στην περιοχή δεν υπάρχουν καταγεγραμμένες δημόσιες εκτάσεις.

9. Δεν υπάρχει κτηματολόγιο στην περιοχή αυτή.

10. Δεν υπάρχουν ευπαθή οικοσυστήματα καθώς και προστατευόμενες περιοχές.

11. Την από 28/4/2009 έκθεση αρμόδιας Επιτροπής.

12. Την αριθμ. Φ.544.5/927/09/23-12-09 γνωμοδότηση του Γ.Ε.Ν. (αρνητική), αποφασίζει:

Καθορίζει επί του διαγράμματος αυτού, με κόκκινη συνεχή πολυγωνική γραμμή και με στοιχεία 1, 2, 3, ... 36, 37, 38 την οριογραμμή του Αιγιαλού.

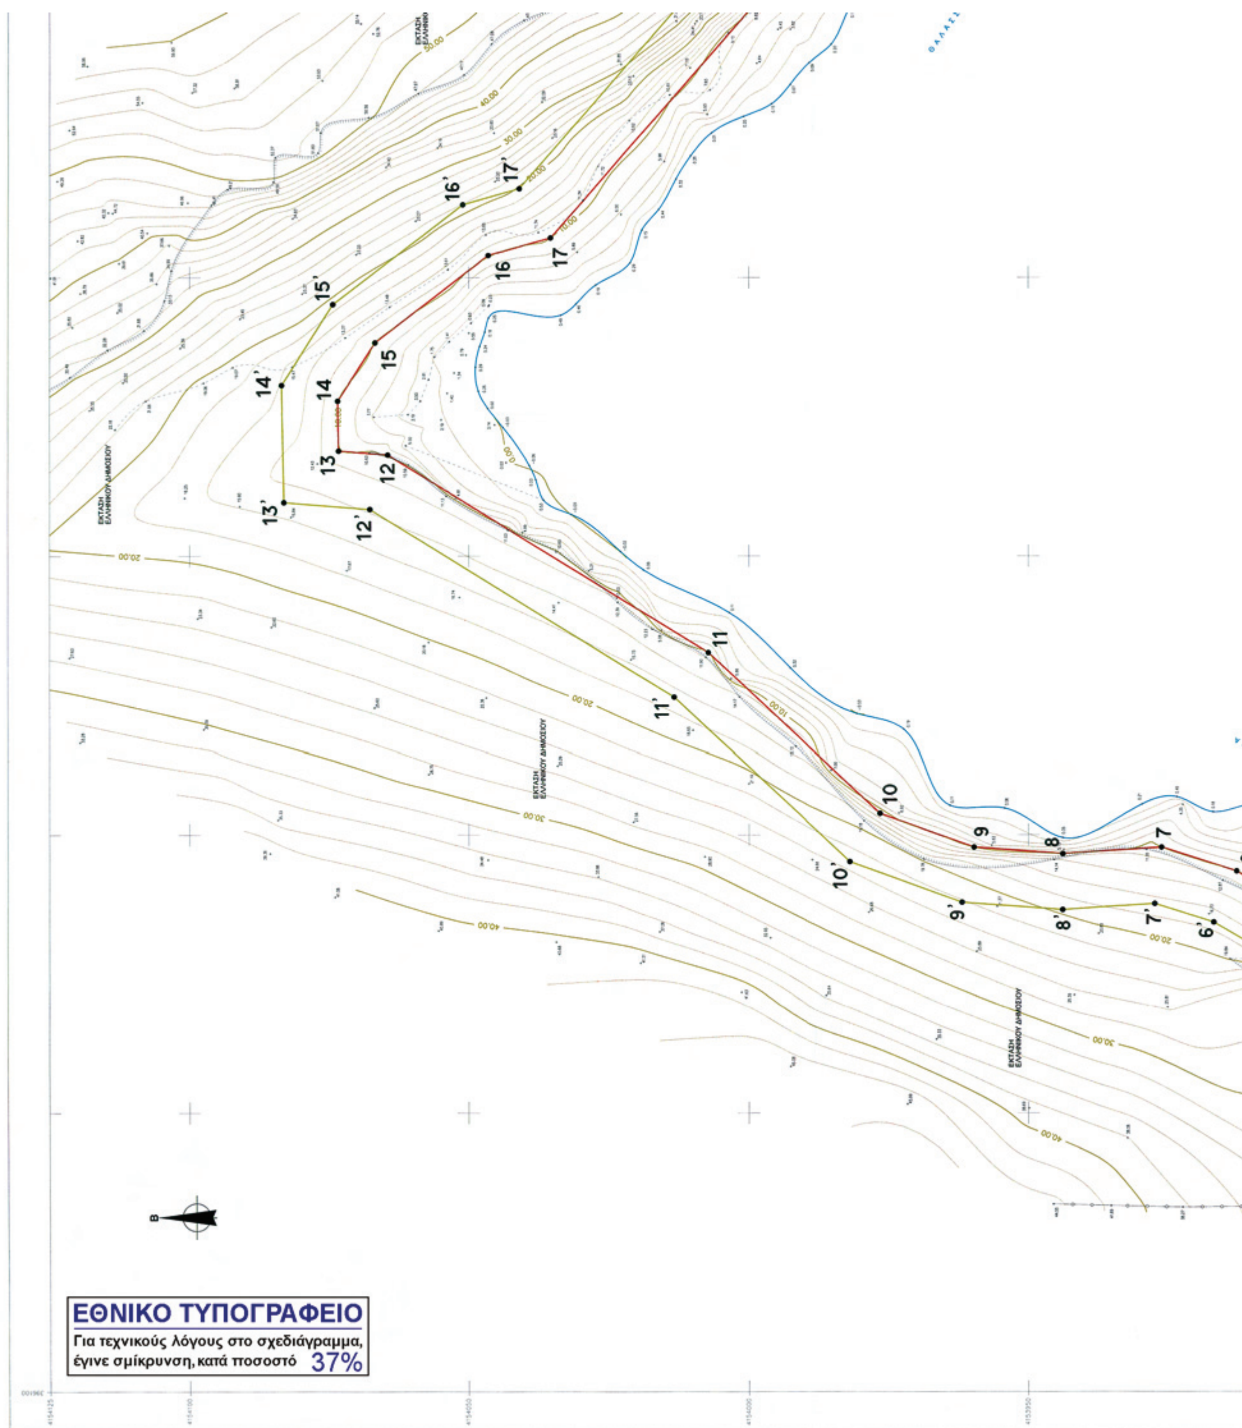
Καθορίζει επίσης με κίτρινη συνεχή πολυγωνική γραμμή και με στοιχεία 1΄, 2΄, 3΄, ... ,36΄, 37΄, 38΄ την οριογραμμή παραλίας (σε απόσταση 10 μ. από την οριογραμμή του αιγιαλού) προκειμένου να εξασφαλισθεί η επικοινωνία ξηράς - θάλασσας και αντίθετα, ακόμη δε για την εξυπηρέτηση εξωραϊστικών και λοιπών κοινωφελών σκοπών (σχετ. άρθρο 1 παραγρ. 2 και άρθρο 2 του Ν. 2971/2001).

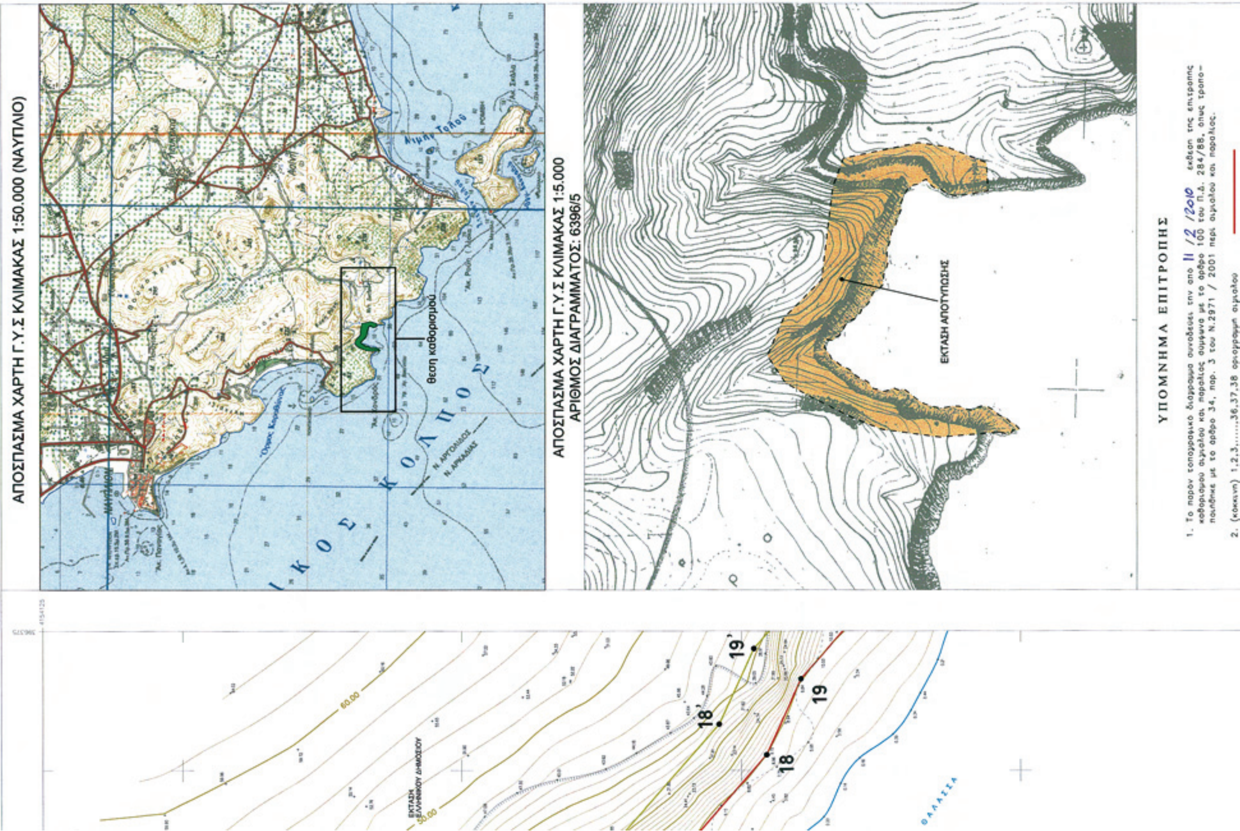
Όλες οι κορυφές των γραμμών εξασφαλίζονται με ορθογώνιες συντεταγμένες εξαρτημένου συστήματος της Γ.Υ.Σ.

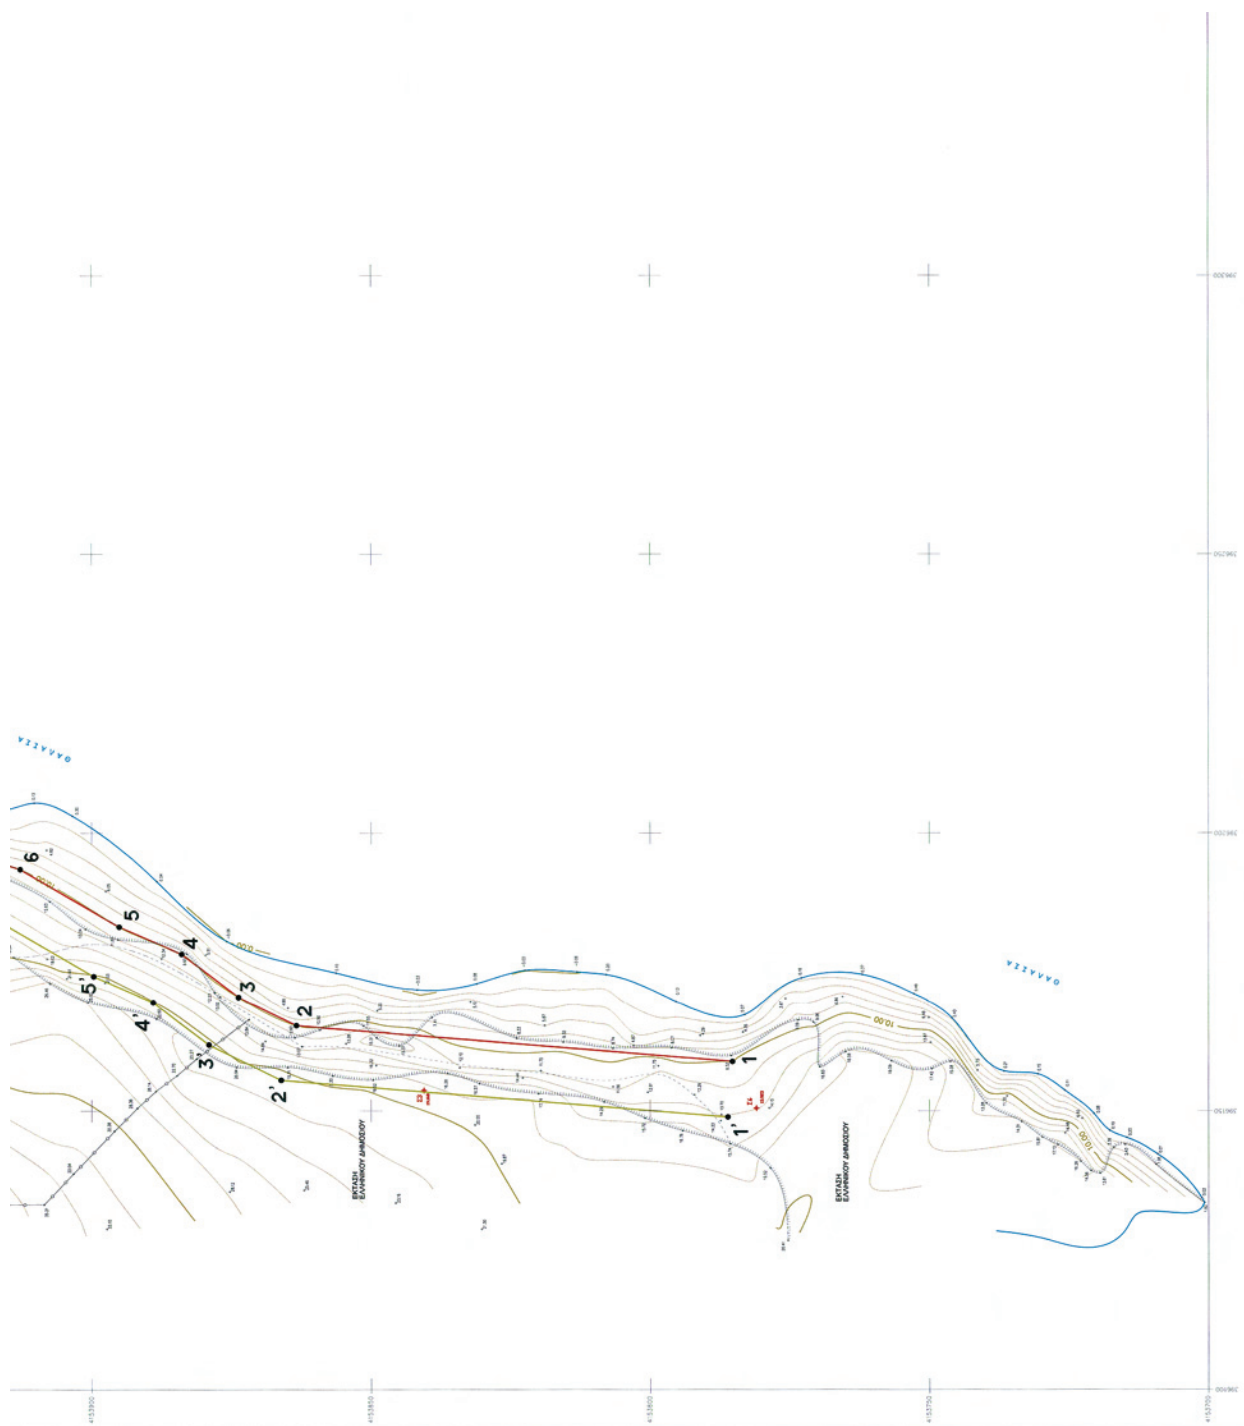
Η Επιτροπή

Τα Μέλη
ΑΛΕΞΑΝΔΡΟΣ ΣΕΡΕΤΟΠΟΥΛΟΣ
ΠΑΝΑΓΙΩΤΗΣ ΛΑΖΟΠΟΥΛΟΣ
ΓΕΩΡΓΙΟΣ ΔΑΓΡΕ
ΙΩΑΝΝΗΣ ΑΘΑΝΑΣΟΥΛΗΣ

Η Πρόεδρος
ΜΑΓΔΑΛΗΝΗ ΜΠΑΡΔΗ


17'
16'
17
16
15'
15
14'
14
13
12
13'
12'
11
11'
10
9
8
7
10'
9'
8'
7'
6'
ΕΘΝΙΚΟ ΤΥΠΟΓΡΑΦΕΙΟ
Για τεχνικούς λόγους στο σχεδιάγραμμα,
έγινε σμίκρυνση, κατά ποσοστό 37%


ΑΠΟΣΠΑΣΜΑ ΧΑΡΤΗ Γ.Υ.Σ ΚΛΙΜΑΚΑΣ 1:50.000 (ΝΑΥΠΛΙΟ)
θεση καθορισμού
ΑΠΟΣΠΑΣΜΑ ΧΑΡΤΗ Γ.Υ.Σ ΚΛΙΜΑΚΑΣ 1:5.000
ΑΡΙΘΜΟΣ ΔΙΑΓΡΑΜΜΑΤΟΣ: 6396/5
ΕΚΤΑΣΗ ΑΠΟΤΥΠΩΣΗΣ
ΥΠΟΜΝΗΜΑ ΕΠΙΤΡΟΠΗΣ
18
19
18'
19'


6
5
4
3
2
1
5'
4'
3'
2'
1'

2. (κόκκινη) 1,2,3,......,36,37,38 οριογραμμή αιγιαλού
(κίτρινη) 1',2',3',......,36',37',38' οριογραμμή παραλίας

3. Οι κορυφές των οριογραμμών καθώς και οι στάσεις εξασφαλίζονται με ορθογώνιες συντεταγμένες της Γ.Υ.Σ.

Η ΕΠΙΤΡΟΠΗ

Η ΠΡΟΕΔΡΟΣ
ΜΠΑΡΔΗ ΜΑΓΔΑΛΗΝΗ
ΠΕ/Α

ΤΑ ΜΕΛΗ
2) ΑΛΕΞΑΝΔΡΟΣ ΣΕΡΕΤΟΠΟΥΛΟΣ ΠΟΛΙΤΙΚΟΣ ΜΗΧΑΝΙΚΟΣ
3) ... Η. ΠΑΝΑΓΙΩΤΗΣ ... ΑΡΧΟΣ Λ.Σ.
4) ΓΙΩΡΓΟΣ ... ΠΟΛ. ΜΗΧ.
5) ΑΘΑΝΑΣΟΥΛΗΣ ΙΩΑΝ. ΠΟΛ.ΜΗΧ-ΚΟΣ ΜΕ B_8

ΤΡΙΓΩΝΙΣΜΟΣ : ΕΜΠΡΟΣΘΟΤΟΜΙΑ

ΣΚΑΡΙΦΗΜΑ ΤΡΙΓΩΝΙΣΜΟΥ
G47, G38, S6, S5, S3, S2, S4, S1

Μετρο γραμμικης παραμορφωσης (K)=0.9997322
στο κεντρο φυλλου χαρτου:
ΝΑΥΠΛΙΟΝ – ΚΟΡΙΝΘΟΣ ΚΛΙΜΑΚΟΣ 1: 100.000
φ = 37 45
λ = – 0 45
Ε.Γ.Σ.Α. (Ελληνικο Γεωδ. Συστημα Αναφορας
Ελλειψοειδες G.R.S 80 α=6378137 f=1/298.2572236
Εγκαρσια Μερκατορικη Προβολη
Κεντρικος Μεσημβρινος 24° Ko = 0.9996
Στο Μεσημβρινο αναφορας το X=500.000
Πλατος αναφορας 00° 00' 00"

ΤΡΙΓΩΝΟΜΕΤΡΙΚΑ ΣΗΜΕΙΑ ΕΞΑΡΤΗΣΗΣ:

Κωδικός	X	Ψ	Z	Ονομασια
Γ47	392803.562	4160428.291	0.860	ΛΙΜΕΝ.ΦΥΛΑΚΩΝ
Γ38	396094.344	4159234.139	43.587	ΣΤΡΑΤΩΝΕΣ

ΣΥΝΤΕΤΑΓΜΕΝΕΣ ΣΤΑΣΕΩΝ

Κωδικός	X	Ψ	Z
Σ1	396573.306	4153782.647	38.492
Σ2	396576.896	4153802.776	36.477
Σ3	396153.682	4153840.448	19.168
Σ4	396150.480	4153780.942	13.923
Σ5	395547.543	4156392.594	48.473
Σ6	396150.480	4153780.942	13.923

ΠΙΝΑΚΑΣ ΣΥΝΤΕΤΑΓΜΕΝΩΝ ΚΟΡΥΦΩΝ ΓΡΑΜΜΩΝ ΑΙΓΙΑΛΟΥ ΚΑΙ ΠΑΡΑΛΙΑΣ

α/α	X	Ψ	α/α	X	Ψ
1	396158.859	4153785.262	1'	396148.893	4153786.089
2	396165.339	4153863.405	2'	396155.530	4153866.125
3	396170.428	4153873.718	3'	396161.886	4153879.005
4	396178.182	4153883.916	4'	396169.502	4153889.021
5	396183.097	4153895.122	5'	396174.173	4153899.673
6	396193.455	4153912.802	6'	396184.267	4153916.901
7	396197.747	4153926.229	7'	396187.644	4153927.465
8	396196.583	4153943.869	8'	396186.558	4153943.913
9	396197.773	4153959.756	9'	396187.905	4153961.885
10	396203.886	4153976.491	10'	396195.192	4153981.837
11	396232.669	4154007.231	11'	396224.690	4154013.341
12	396268.137	4154064.504	12'	396258.362	4154067.714
13	396268.839	4154073.258	13'	396259.595	4154083.069
14	396277.925	4154073.445	14'	396280.748	4154083.505
15	396288.366	4154066.786	15'	396295.221	4154074.274
16	396303.971	4154046.510	16'	396313.074	4154051.079
17	396307.113	4154035.344	17'	396315.932	4154040.920
18	396352.786	4153995.490	18'	396358.259	4154003.987
19	396366.369	4153989.309	19'	396371.849	4153997.803
20	396400.989	4153959.010	20'	396405.190	4153968.622
21	396419.110	4153957.098	21'	396422.301	4153966.816
22	396432.388	4153949.329	22'	396436.054	4153958.770
23	396479.968	4153939.122	23'	396483.523	4153948.587
24	396499.966	4153928.012	24'	396502.975	4153937.780
25	396514.037	4153926.733	25'	396517.479	4153936.462
26	396527.512	4153917.721	26'	396532.151	4153926.649
27	396563.160	4153903.943	27'	396569.285	4153912.297
28	396569.329	4153896.223	28'	396571.439	4153909.601
29	396583.053	4153905.288	29'	396583.106	4153917.308
30	396612.634	4153885.370	30'	396624.299	4153889.572
31	396608.965	4153872.926	31'	396617.227	4153865.589
32	396596.424	4153867.545	32'	396598.833	4153857.697
33	396587.468	4153866.877	33'	396591.396	4153857.142
34	396565.629	4153848.755	34'	396575.667	4153844.090
35	396565.704	4153839.490	35'	396575.721	4153837.351
36	396553.568	4153812.950	36'	396563.737	4153811.142
37	396554.311	4153803.303	37'	396564.230	4153804.735
38	396564.159	4153757.075	38'	396573.939	4153759.158

ΕΡΓΟΔΟΤΗΣ: ΕΛΛΗΝΙΚΗ ΔΗΜΟΚΡΑΤΙΑ
ΔΙΕΥΘΥΝΟΥΣΑ ΥΠΗΡΕΣΙΑ: ΔΗΜΟΤΙΚΟ ΛΙΜΕΝΙΚΟ ΤΑΜΕΙΟ ΝΑΥΠΛΙΟΥ
Τ.Υ.Δ.Ν.

ΜΕΛΕΤΗ: ΤΟΠΟΓΡΑΦΙΚΗ ΜΕΛΕΤΗ ΓΙΑ ΟΡΙΟΘΕΤΗΣΗ ΑΙΓΙΑΛΟΥ ΚΑΙ ΠΑΡΑΛΙΑΣ ΣΤΗΝ ΠΕΡΙΟΧΗ ΑΓΙΑ ΣΩΤΗΡΑ ΚΑΡΑΘΩΝΑΣ

ΤΟΠΟΓΡΑΦΙΚΗ ΜΕΛΕΤΗ

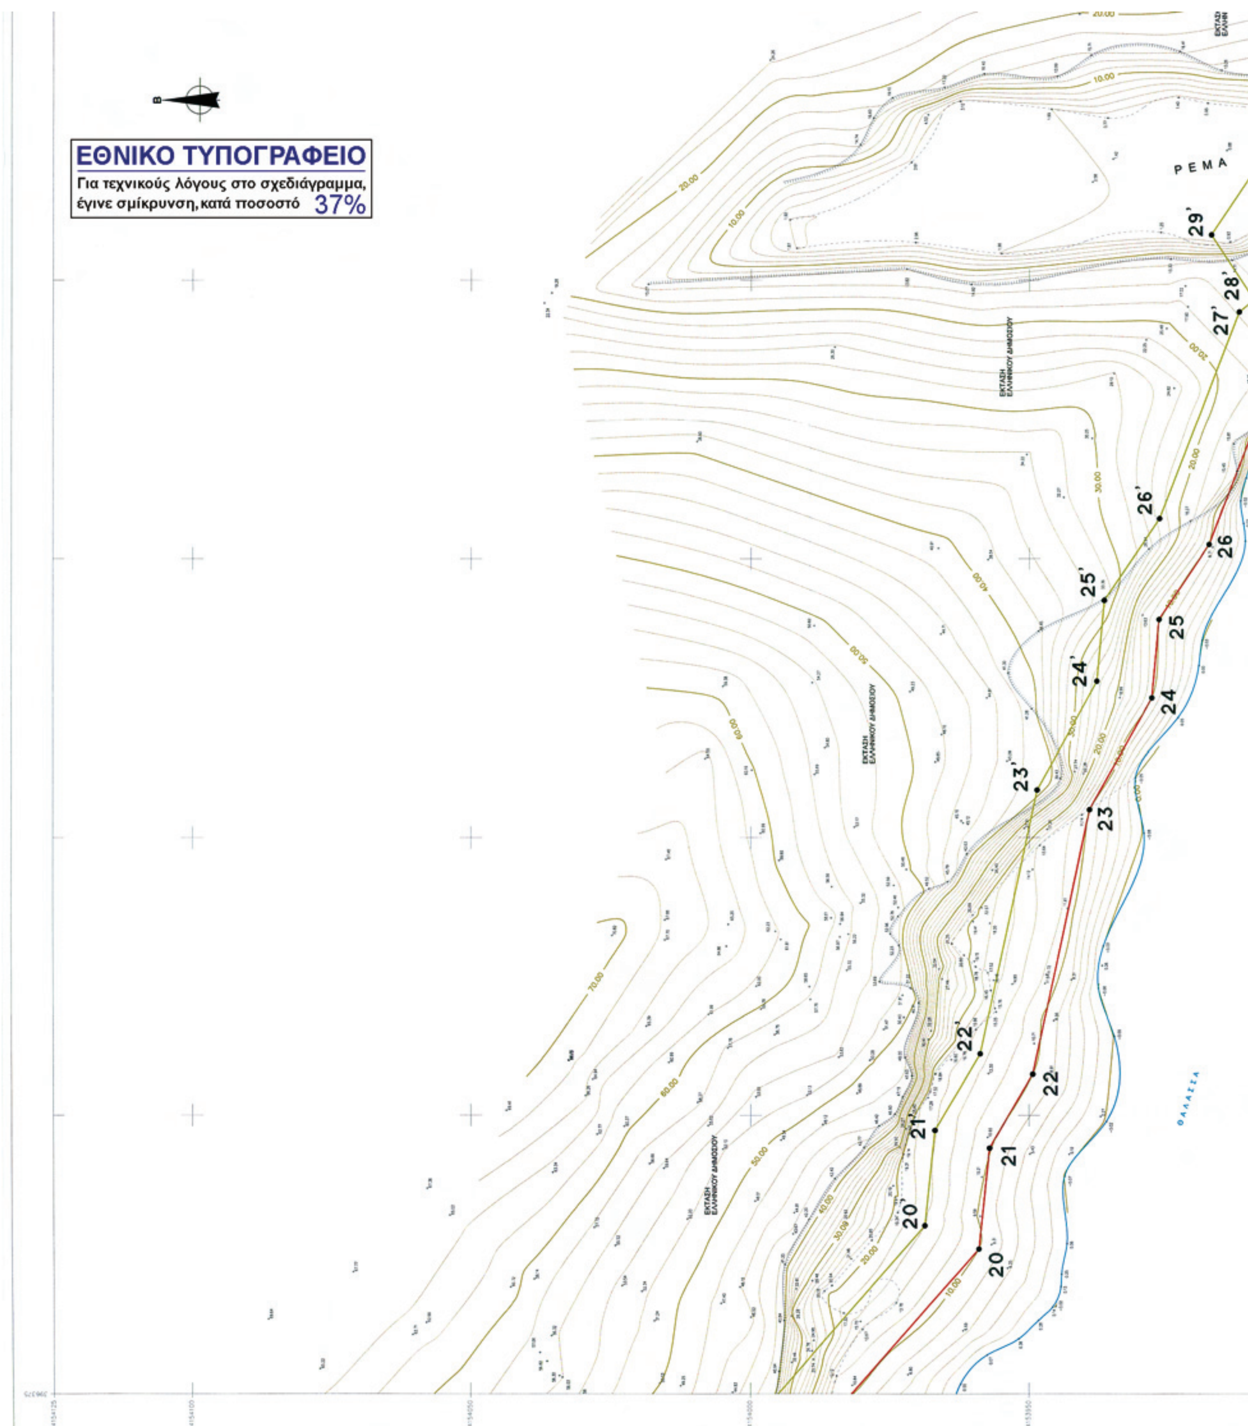
ΑΡΙΘΜΟΣ ΣΧΕΔΙΟΥ		ΔΙΑΝΟΜΗ ΠΙΝΑΚΙΔΩΝ	ΚΛΙΜΑΚΑ
T-01.01	ΟΡΙΖΟΝΤΙΟΓΡΑΦΙΑ	1 2	1:500

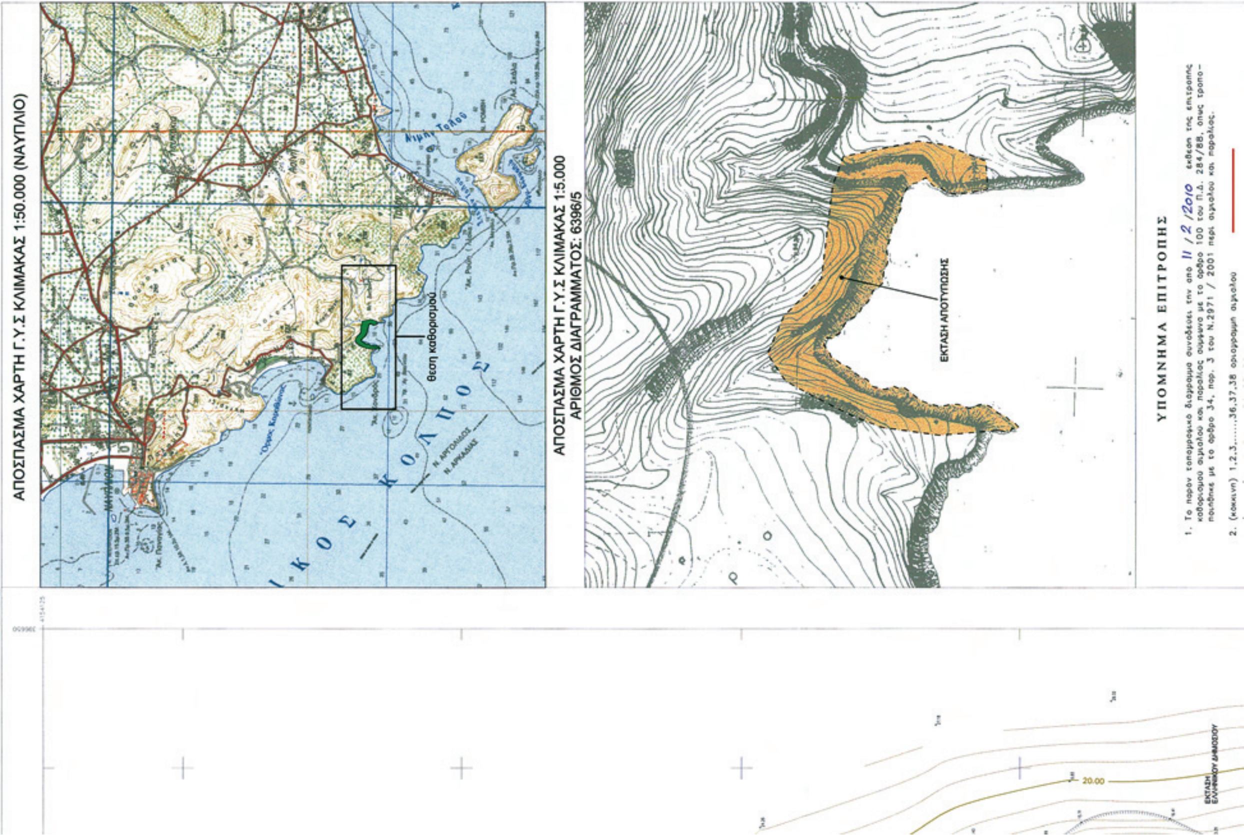
ΑΝΑΔΟΧΟΣ: ΓΡΑΦΕΙΟ ΜΕΛΕΤΩΝ	ΠΡΑΞΗ	ΗΜΕΡΟΜΗΝΙΑ	ΟΝΟΜΑ	ΥΠΟΓΡΑΦΗ
ΙΩΑΝΝΗΣ ΣΚΛΗΡΗΣ	Ο ΣΥΝΤΑΞΑΣ	ΑΥΓΟΥΣΤΟΣ 2008	Ι. ΣΚΛΗΡΗΣ ΤΟΠ. ΜΗΧ. ΕΜΠ	

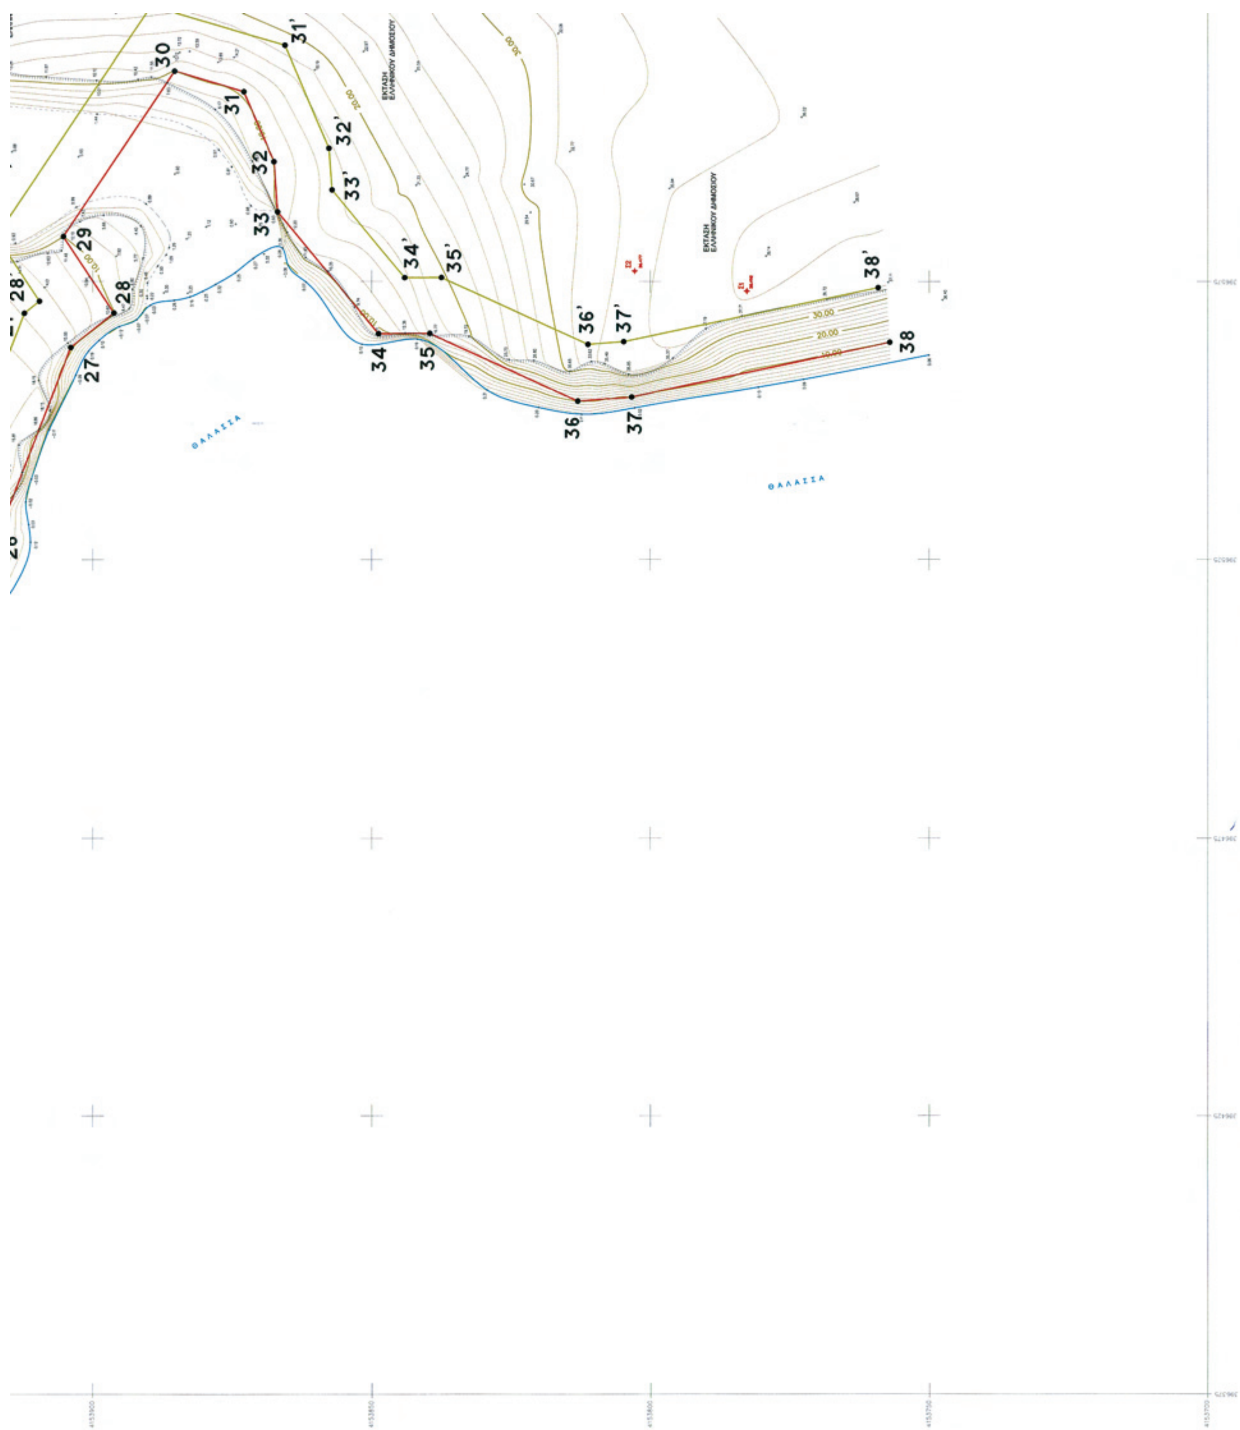
ΕΛΕΓΧΘΗΚΕ ΕΠΙ ΤΟΠΟΥ ΓΙΑ ΤΗΝ ΑΚΡΙΒΕΙΑ ΤΗΣ ΑΠΟΤΥΠΩΣΗΣ
Ναύπλιο 28/4/2009
Ο ΜΗΧΑΝΙΚΟΣ ΤΥΔΚ
ΑΛΕΞΑΝΔΡΟΣ ΣΕΡΕΤΟΠΟΥΛΟΣ
ΠΟΛΙΤΙΚΟΣ ΜΗΧΑΝΙΚΟΣ

ΕΠΙΚΥΡΩΝΕΤΑΙ
με την υπ' αριθμ. 52512/10962
απόφαση
Πάτρα 15/7/2011

ΘΕΩΡΗΘΗΚΕ
Ναύπλιο 28/4/2009
Ο ΠΡΟΙΣΤΑΜΕΝΟΣ ΤΥΔΚ
ΔΗΜΗΤΡΙΟΣ ΜΠΑΣΙΑΚΟΣ
ΠΟΛΙΤΙΚΟΣ ΜΗΧΑΝΙΚΟΣ


ΕΘΝΙΚΟ ΤΥΠΟΓΡΑΦΕΙΟ
Για τεχνικούς λόγους στο σχεδιάγραμμα, έγινε σμίκρυνση, κατά ποσοστό 37%
ΡΕΜΑ
ΘΑΛΑΣΣΑ
ΕΚΤΑΣΗ ΕΛΛΗΝΙΚΟΥ ΔΗΜΟΣΙΟΥ
20
21
22
23
24
25
26
20'
21'
22'
23'
24'
25'
26'
27'
28'
29'


ΑΠΟΣΠΑΣΜΑ ΧΑΡΤΗ Γ.Υ.Σ ΚΛΙΜΑΚΑΣ 1:50.000 (ΝΑΥΠΛΙΟ)
θεση καθορισμού
ΑΠΟΣΠΑΣΜΑ ΧΑΡΤΗ Γ.Υ.Σ ΚΛΙΜΑΚΑΣ 1:5.000
ΑΡΙΘΜΟΣ ΔΙΑΓΡΑΜΜΑΤΟΣ: 6396/5
ΕΚΤΑΣΗ ΑΠΟΤΥΠΩΣΗΣ
ΥΠΟΜΝΗΜΑ ΕΠΙΤΡΟΠΗΣ
20.00


30
31'
31
32'
32
33'
33
29
28'
28
27
34'
35'
34
35
36'
37'
36
37
38'
38
ΕΚΤΑΣΗ ΕΛΛΗΝΙΚΟΥ ΔΗΜΟΣΙΟΥ
ΕΚΤΑΣΗ ΕΛΛΗΝΙΚΟΥ ΔΗΜΟΣΙΟΥ
30.00
20.00
ΘΑΛΑΣΣΑ
ΘΑΛΑΣΣΑ

30
30'
31'

2. (κοκκινη) 1,2,3,......,36,37,38 οριογραμμη αιγιαλου
(κιτρινη) 1',2',3',......,36',37',38' οριογραμμη παραλιας

3. Οι κορυφες των οριογραμμων καθως και οι στασεις εξασφαλιζονται με ορθογωνιες συντεταγμενες της Γ.Υ.Σ.

Η ΕΠΙΤΡΟΠΗ

Η ΠΡΟΕΔΡΟΣ — ΜΠΑΡΔ... ΜΑΓΔΑΛΗΝΗ

ΤΑ ΜΕΛΗ
2) ΑΛΕΞΑΝΔΡΟΣ ΣΕΡΕΤΟΠΟΥΛΟΣ ΠΟΛΙΤΙΚΟΣ ΜΗΧΑΝΙΚΟΣ
3) ΛΑΖΟΠΟΥΛΟΣ Ν. ΠΑΝΑΓΙΩΤΗΣ ΑΝΤΙΠΛΟΙΑΡΧΟΣ Λ.Σ.
4) ΓΕΩΡΓΙΟΣ ... ΠΟΛ. ΜΗΧ.
5) ΑΘΑΝΑΣΟΥΛΗΣ ΙΩΑΝ. ΠΟΛ.ΜΗΧ-ΚΟΣ ΜΕ Θ$_B$

ΤΡΙΓΩΝΙΣΜΟΣ : ΕΜΠΡΟΣΘΟΤΟΜΙΑ

ΣΚΑΡΙΦΗΜΑ ΤΡΙΓΩΝΙΣΜΟΥ

G47
G38
S6
S5
S3
S2
S4
S1

Μετρο γραμμικης παραμορφωσης (K)=0.9997322
στο κεντρο φυλλου χαρτου:
ΝΑΥΠΛΙΟΝ – ΚΟΡΙΝΘΟΣ ΚΛΙΜΑΚΟΣ 1: 100.000
φ = 37 45
λ = – 0 45
Ε.Γ.Σ.Α. (Ελληνικο Γεωδ. Συστημα Αναφορας
Ελλειψοειδες G.R.S 80 α=6378137 f=1/298.2572236
Εγκαρσια Μερκατορικη Προβολη
Κεντρικος Μεσημβρινος 24° Ko = 0.9996
Στο Μεσημβρινο αναφορας το X=500.000
Πλατος αναφορας 00° 00' 00"

ΤΡΙΓΩΝΟΜΕΤΡΙΚΑ ΣΗΜΕΙΑ ΕΞΑΡΤΗΣΗΣ:

Κωδικος	X	Φ	Z	Ονομασια
Γ47	392803.562	4160428.291	0.860	ΛΙΜΕΝ.ΦΥΛΑΚΩΝ
Γ38	396094.344	4159234.139	43.587	ΣΤΡΑΤΩΝΕΣ

ΣΥΝΤΕΤΑΓΜΕΝΕΣ ΣΤΑΣΕΩΝ

Κωδικος	X	Φ	Z
Σ1	396573.306	4153782.647	38.492
Σ2	396576.896	4153802.776	36.477
Σ3	396153.682	4153840.448	19.168
Σ4	396150.480	4153780.942	13.923
Σ5	395547.543	4156392.594	48.473
Σ6	396150.480	4153780.942	13.923

ΠΙΝΑΚΑΣ ΣΥΝΤΕΤΑΓΜΕΝΩΝ ΚΟΡΥΦΩΝ ΓΡΑΜΜΩΝ ΑΙΓΙΑΛΟΥ ΚΑΙ ΠΑΡΑΛΙΑΣ

α/α	X	Ψ	α/α	X	Ψ
1	396158.859	4153785.262	1'	396148.893	4153786.089
2	396165.339	4153863.405	2'	396155.530	4153866.125
3	396170.428	4153873.718	3'	396161.886	4153879.005
4	396178.182	4153883.916	4'	396169.502	4153889.021
5	396183.097	4153895.122	5'	396174.173	4153899.673
6	396193.455	4153912.802	6'	396184.267	4153916.901
7	396197.747	4153926.229	7'	396187.644	4153927.465
8	396196.583	4153943.869	8'	396186.558	4153943.913
9	396197.773	4153959.756	9'	396187.905	4153961.885
10	396203.886	4153976.491	10'	396195.192	4153981.837
11	396232.669	4154007.231	11'	396224.690	4154013.341
12	396268.137	4154064.504	12'	396258.362	4154067.714
13	396268.839	4154073.258	13'	396259.595	4154083.069
14	396277.925	4154073.445	14'	396280.748	4154083.505
15	396288.366	4154066.786	15'	396295.221	4154074.274
16	396303.971	4154046.510	16'	396313.074	4154051.079
17	396307.113	4154035.344	17'	396315.932	4154040.920
18	396352.786	4153995.490	18'	396358.259	4154003.987
19	396366.369	4153989.309	19'	396371.849	4153997.803
20	396400.989	4153959.010	20'	396405.190	4153968.622
21	396419.110	4153957.098	21'	396422.301	4153966.816
22	396432.388	4153949.329	22'	396436.054	4153958.770
23	396479.968	4153939.122	23'	396483.523	4153948.587
24	396499.966	4153928.012	24'	396502.975	4153937.780
25	396514.037	4153926.733	25'	396517.479	4153936.462
26	396527.512	4153917.721	26'	396532.151	4153926.649
27	396563.160	4153903.943	27'	396569.285	4153912.297
28	396569.329	4153896.223	28'	396571.439	4153909.601
29	396583.053	4153905.288	29'	396583.106	4153917.308
30	396612.634	4153885.370	30'	396624.299	4153889.572
31	396608.965	4153872.926	31'	396617.227	4153865.589
32	396596.424	4153867.545	32'	396598.833	4153857.697
33	396587.468	4153866.877	33'	396591.396	4153857.142
34	396565.629	4153848.755	34'	396575.667	4153844.090
35	396565.704	4153839.490	35'	396575.721	4153837.351
36	396553.568	4153812.950	36'	396563.737	4153811.142
37	396554.311	4153803.303	37'	396564.230	4153804.735
38	396564.159	4153757.075	38'	396573.939	4153759.158

ΕΡΓΟΔΟΤΗΣ: ΕΛΛΗΝΙΚΗ ΔΗΜΟΚΡΑΤΙΑ
ΔΗΜΟΤΙΚΟ ΛΙΜΕΝΙΚΟ ΤΑΜΕΙΟ ΝΑΥΠΛΙΟΥ
ΔΙΕΥΘΥΝΟΥΣΑ ΥΠΗΡΕΣΙΑ: Τ.Υ.Δ.Ν.

ΜΕΛΕΤΗ: ΤΟΠΟΓΡΑΦΙΚΗ ΜΕΛΕΤΗ ΓΙΑ ΟΡΙΟΘΕΤΗΣΗ ΑΙΓΙΑΛΟΥ ΚΑΙ ΠΑΡΑΛΙΑΣ ΣΤΗΝ ΠΕΡΙΟΧΗ ΑΓΙΑ ΣΩΤΗΡΑ ΚΑΡΑΘΩΝΑΣ

ΤΟΠΟΓΡΑΦΙΚΗ ΜΕΛΕΤΗ

ΑΡΙΘΜΟΣ ΣΧΕΔΙΟΥ		ΔΙΑΝΟΜΗ ΠΙΝΑΚΙΔΩΝ	ΚΛΙΜΑΚΑ
T-01.02	ΟΡΙΖΟΝΤΙΟΓΡΑΦΙΑ	1 2	1:500

ΑΝΑΔΟΧΟΣ: ΓΡΑΦΕΙΟ ΜΕΛΕΤΩΝ	ΠΡΑΞΗ	ΗΜΕΡΟΜΗΝΙΑ	ΟΝΟΜΑ	ΥΠΟΓΡΑΦΗ
ΙΩΑΝΝΗΣ ΣΚΛΗΡΗΣ	Ο ΣΥΝΤΑΞΑΣ	ΑΥΓΟΥΣΤΟΣ 2008	Ι. ΣΚΛΗΡΗΣ ΤΟΠ. ΜΗΧ. ΕΜΠ	

ΕΛΕΓΧΘΗΚΕ ΕΠΙ ΤΟΠΟΥ ΓΙΑ ΤΗΝ ΑΚΡΙΒΕΙΑ ΤΗΣ ΑΠΟΤΥΠΩΣΗΣ
Ναύπλιο 28/4/2009
Ο ΜΗΧΑΝΙΚΟΣ ΤΥΔΚ
ΑΛΕΞΑΝΔΡΟΣ ΣΕΡΕΤΟΠΟΥΛΟΣ
ΠΟΛΙΤΙΚΟΣ ΜΗΧΑΝΙΚΟΣ

ΘΕΩΡΗΘΗΚΕ
Ναύπλιο 28/4/2009
Ο ΠΡΟΪΣΤΑΜΕΝΟΣ ΤΥΔΚ
ΔΗΜΗΤΡΙΟΣ ΜΠΑΣΙΑΚΟΣ
ΠΟΛΙΤΙΚΟΣ ΜΗΧΑΝΙΚΟΣ

ΕΠΙΚΥΡΩΝΕΤΑΙ
με την υπ' αριθμ. 5252/10862 απόφαση
Πάτρα 15.7.2011

Αριθμ. 43696/9191 (2)

Καθορισμός οριογραμμών Αιγιαλού - στη θέση «Χερσόνησος - Λειψόπυργος» Δ.Δ. Ευγήρου Δήμου Απολλώνιων Ν. Λευκάδας.

Ο ΓΕΝΙΚΟΣ ΓΡΑΜΜΑΤΕΑΣ
ΑΠΟΚΕΝΤΡΩΜΕΝΗΣ ΔΙΟΙΚΗΣΗΣ ΠΕΛΟΠΟΝΝΗΣΟΥ
ΔΥΤΙΚΗΣ ΕΛΛΑΔΑΣ ΚΑΙ ΙΟΝΙΟΥ

Έχοντας υπόψη:

1. Τις διατάξεις του Ν. 2503/97 «Διοίκηση, Οργάνωση, Στελέχωση της Περιφέρειας, ρύθμιση θεμάτων για την Τοπική Αυτοδιοίκηση και άλλες διατάξεις», ως ισχύει.

2. Τις διατάξεις του Ν. 3200/55 «περί Διοικητικής Αποκέντρωσης», όπως τροποποιήθηκε και ισχύει.

3. Τις διατάξεις της παρ. 21 του άρθρου 46 του Ν. 3220/2004 (ΦΕΚ 15/τ. Α'/28-1-2004) «Μέτρα αναπτυξιακής και κοινωνικής πολιτικής - αντικειμενικοποίηση του φορολογικού ελέγχου και άλλες διατάξεις».

4. Τις διατάξεις του άρθρου 280 του Ν. 3852/2010 (ΦΕΚ 87/τ. Α'/7-6-2010) «Νέα Αρχιτεκτονική της Αυτοδιοίκησης και της Αποκεντρωμένης Διοίκησης - Πρόγραμμα Καλλικράτης».

5. Το Π.Δ. 139/2010 (ΦΕΚ 232/τ. Α'/27-12-2010) «Οργανισμός της Αποκεντρωμένης Διοίκησης Πελοποννήσου, Δυτ. Ελλάδος και Ιονίου».

6. Τις διατάξεις του Ν. 2971/2001 (ΦΕΚ 285/τ. Α'/19-12-2001) «Περί αιγιαλού και παραλίας.»

7. Τις διατάξεις του Ν.Δ. 439/70 «Περί συμπληρώσεως των διατάξεων περί αιγιαλού».

8. Το με αρ. 819/23-6-2010 αίτηση Ειρήνης Βαρνίδου (IRENE VARNIDOY) του Γιούρι και της Σβετλάνα για τον καθορισμό αιγιαλού παραλίας στη θέση Χερσόνησος - Λειψόπυργος Δ.Δ. Ευγήρου Δήμου Απολλώνιων Ν. Λευκάδας.

9. Το από το Ιούνιο του 2010 Τοπογραφικό Διάγραμμα 1:500 του Πολιτικού Μηχανικού Νίκου Μπουρσινού για τον καθορισμό των ορίων αιγιαλού παραλίας που ελέγχθηκε για την ακρίβεια της αποτύπωσης και θεωρήθηκε στις 25-6-2010 από τον Κυριάκο Προκοπίου Πολιτικό Μηχανικό Τ.Υ.Δ.Κ., Λευκάδας σύμφωνα με το άρθρο 4 του Ν. 2971/2001.

10. Την από 28-7-2010 Έκθεση Επιτροπής καθορισμού οριογραμμών αιγιαλού και παραλίας του Ν. 2971/2001 με τη οποία καθορίζονται τα όρια αιγιαλού παραλίας στην θέση Χερσόνησος - Λειψόπυργου, Δ.Δ. Ευγήρου Δήμου Απολλώνιων Ν. Λευκάδας.

11. Το με αρ. Φ.544.5/243/11/Σ.6956/4-4-2011 έγγραφο του ΓΕΝ προς τη Κτηματική Υπηρεσία Ν. Λακωνίας με τη σύμφωνη γνώμη αυτού.

12. Το με αρ. 597 /18-5-2011 έγγραφο της Κτηματικής Υπηρεσίας Ν. Λακωνίας προς την Αποκεντρωμένη Διοίκηση Πελοποννήσου Δυτ. Ελλάδας και Ιονίου για έκδοση της σχετικής απόφασης, αποφασίζουμε:

Επικυρώνουμε την από 28-7-2010 έκθεση της Επιτροπής καθορισμού οριογραμμών αιγιαλού και παραλίας στην θέση Χερσόνησος - Λειψόπυργου, Δ.Δ. Ευγήρου Δήμου Απολλώνιων Ν. Λευκάδας, καθώς επίσης και το από το από το Σεπτέμβριο του 2010 Τοπογραφικό Διάγραμμα 1:500 του Πολιτικού Μηχανικού Νικολάου Μπορσινού που ελέγχθηκε για την ακρίβεια της αποτύπωσης και θεωρήθηκε στις 25-6-2010 από τον Κυριάκο Προκοπίου Πολιτικό Μηχανικό Τ.Υ.Δ.Κ. Λευκάδας σύμφωνα με το άρθρο 4 του Ν. 2971/2001.

Σύμφωνα με το ανωτέρω Τοπογραφικό Διάγραμμα καθορίζεται η οριογραμμή του αιγιαλού με κόκκινη συνεχή πολυγωνική γραμμή με κορυφές Α1, Α2, Α3 ...... έως Α11, οι οποίες εξαρτώνται απ' ευθείας από το κρατικό τριγωνομετρικό δίκτυο με συντεταγμένες ΕΓΣΑ '87.

Η κορυφή Α1 ταυτίζεται με την κορυφή Α1 του ήδη καθορισμένου νότια αιγιαλού (ΦΕΚ 168/Δ/16-2-05).

Επίσης την οριογραμμή της παραλίας με κίτρινη συνεχή πολυγωνική γραμμή, με κορυφές Π1, Π2, Π3, ... έως Π11, οι οποίες εξαρτώνται απ' ευθείας από το κρατικό τριγωνομετρικό δίκτυο με συντεταγμένες ΕΓΣΑ '87.

Η κορυφή Π1 αντικαθιστά την αντίστοιχη κορυφή Π1 του ήδη καθορισμένου νότια αιγιαλού (ΦΕΚ 168/Δ'/16-2-2005). Η παλαιά Π1 καταργείται.

Η οριογραμμή παραλίας καθορίζεται σε απόσταση 10 μέτρων από την οριογραμμή αιγιαλού. Δεν υφίσταται παλαιός αιγιαλός.

Εντός ζώνης αιγιαλού και παραλίας δεν υπάρχουν κατασκευές.

Η απόφαση αυτή να δημοσιευθεί στην Εφημερίδα της Κυβερνήσεως.

Πάτρα, 15 Ιουλίου 2011

Ο Γενικός Γραμματέας Αποκεντρωμένης Διοίκησης
ΑΝΑΣΤΑΣΙΟΣ ΑΠΟΣΤΟΛΟΠΟΥΛΟΣ

ΕΚΘΕΣΗ

Επιτροπής καθορισμού των ορίων αιγιαλού και παραλίας του άρθρου 3 του Ν. 2971/01

Για τον καθορισμό των ορίων αιγιαλού και παραλίας στη θέση «Χερσόνησος - Λειψόπυργος» Δ.Δ. Ευγήρου Δήμου Απολλώνιων Ν. Λευκάδας

Ενδιαφερόμενος: Ειρήνη Βαρνίδου.

Στην Λευκάδα σήμερα την 28-07-2010 οι υπογεγραμμένοι:

1. Κωνσταντίνος Βουκελάτος, Προϊστάμενος Κτηματικής Υπηρεσίας Λευκάδας, ως πρόεδρος

2. Κυριάκος Προκοπίου, Πολιτικός Μηχανικός Προϊ/νος Τ.Υ.Δ.Κ. Λευκάδας, ως μέλος

3. Ιωάννης Παξινός, αναπληρωτής Λιμενάρχης Λευκάδας, ως μέλος

4. Κωνσταντίνος Τσώλης, Προϊστάμενος Διεύθυνσης Πολεοδομίας Λευκάδας, αν και ειδοποιήθηκε έγκαιρα με το υπ' αριθμ. 950/19-07-2010 έγγραφο της Κτηματικής Υπηρεσίας Λευκάδας δεν προσήλθε λόγω κωλύματος, απών

5. Ιωσηφίνα Βούρβαχη, Διευθύντριας Περιβάλλοντος Χωροταξίας Περιφέρειας Ιονίων Νησιών, αν και ειδοποιήθηκε έγκαιρα με το υπ' αριθμ. 950/19-07-2010 έγγραφο της Κτηματικής Υπηρεσίας Λευκάδας δεν προσήλθε λόγω κωλύματος, απών

6. Ζώης Χόρτης, υπάλληλος Κτηματικής Υπηρεσίας Λευκάδας, ως γραμματέας

που αποτελούμε την επιτροπή καθορισμού των ορίων αιγιαλού και παραλίας δυνάμει του άρθρου 3 του Ν. 2971/01, που συγκροτήθηκε με την υπ. αριθμ. 9663/9663/06.05.2009 απόφαση του Γενικού Γραμματέα Περιφέρειας Ιονίων Νήσων και συγκλήθηκε με το υπ' αριθμ. 950/19-07-2010 έγγραφο της Κτηματικής Υπηρεσίας Λευκάδας, μεταβήκαμε επί τόπου στην προαναφερόμενη περιοχή στις 28-07-2010 και αφού λάβαμε υπόψη:

1. Την από 23-06-2010 αίτηση της Ειρήνη Βαρνίδου με την οποία ζητεί τον καθορισμό αιγιαλού και παραλίας στην περιοχή θέση «Χερσόνησος - Λειψόπυργου» Δ.Δ Ευγήρου Δήμου Απολλώνιων Ν. Λευκάδας.

2. Το από τον Ιούνιο 2010 τοπογραφικό διάγραμμα σε κλίμακα 1:500 του Πολιτικού Μηχανικού Νίκου Μπουρσινού για τον καθορισμό των ορίων αιγιαλού - παραλίας, που ελέγχθηκε για την ακρίβεια της αποτύπωσης και θεωρήθηκε στις 25-06-2010 από τον Κυριάκο Προκοπίου, Πολιτικό Μηχανικό Τ.Υ.Δ.Κ. Λευκάδας, όπως το άρθρο 4 του Ν.2971/2001 ορίζει.

3. Τις λοιπές διατάξεις του Ν. 2971/01 περί αιγιαλού και παραλίας και ειδικότερα τα άρθρα 5 και 9.

4. Τα στοιχεία καθορισμού αιγιαλού και παραλίας που προβλέπονται από το άρθρο 9 του Ν. 2971/2001 και ειδικότερα:

α) Τη γεωμορφολογία του εδάφους για την οποία αναλυτικά αναφέρεται ότι:

α1. Η μορφολογία της ακτής συνίσταται από βραχώδη πρανή με απότομες κλίσεις και ύψη στέψης που κυμαίνονται από 10 έως 32 μέτρα και ένα τμήμα περίπου 25 μέτρων με βραχώδη ακτή και ομαλή κλίση.

α2. Της ακτής συνέχονται εκτάσεις ημιορεινές με έδαφος γαιώδες - ημιβραχώδες.

α3. Το φυσικό όριο βλάστησης συνίσταται από θαμνώδη φυσική βλάστηση (σχίνα, πουρνάρια), κωνοφόρα δένδρα (κυπαρίσσια, πεύκα) και ελαιόδεντρα.

β) Το γεγονός ότι στην περιοχή δεν εντοπίστηκαν παράκτιοι φυσικοί πόροι.

γ) Το γεγονός ότι οι συνήθεις επικρατούντες άνεμοι στην ανωτέρω περιοχή είναι χαμηλής έντασης Νότιοι - Νοτιοανατολικοί.

δ) Τη μορφολογία του πυθμένα, ο οποίος συνίσταται από βραχώδη σύσταση με υφάλους και ξέρες κοντά στην ακτή και μέτρια βάθη κοντά στην ακτή με μικρές κλίσεις. Η θραύση των κυμάτων και η εκτόνωση της ενέργειας γίνεται σε τέτοια απόσταση από την ακτή, ώστε η επίδραση του κύματος στην ακτή να είναι μικρή.

ε) Τον τομέα ανάπτυξης κυματισμού σε σχέση με το μέτωπο της ακτής, ότι δηλαδή πρόκειται για ακτή με μικρό ανάπτυγμα πελάγους που δε συμβάλλει στη δημιουργία μεγάλης έντασης κυματικού πεδίου.

στ) Την μη ύπαρξη τεχνικών έργων στην περιοχή.

ζ) Την μη ύπαρξη εγκεκριμένων χωροταξικών κατευθύνσεων και χρήσεων γης που επηρεάζουν την παράκτια ζώνη.

η) Την μη ύπαρξη καταγεγραμμένων δημοσίων κτημάτων κάθε κατηγορίας που βρίσκονται σε άμεση γειτνίαση με την παράκτια ζώνη με την επιφύλαξη παντός δικαιώματος του Ελληνικού Δημοσίου που θα προκύψει στο μέλλον.

θ) Την μη ύπαρξη κτηματολογίου.

ι) Το γεγονός ότι η περιοχή βρίσκεται εντός δικτύου Natura (Εσωτερικό Αρχιπέλαγος Ιονίου με κωδικό GR2220003) αποφασίζουμε:

Καθορίζουμε στο παραπάνω τοπογραφικό διάγραμμα:

1. Την οριογραμμή του αιγιαλού με κόκκινη συνεχή πολυγωνική γραμμή, με κορυφές Α1, Α2, Α3, ... έως Α11, οι οποίες εξαρτώνται απ' ευθείας από το κρατικό τριγωνομετρικό δίκτυο με συντεταγμένες ΕΓΣΑ '87, που αναγράφονται στον πίνακα που ακολουθεί.

Η κορυφή Α1 ταυτίζεται με την κορυφή Α1 του ήδη καθορισμένου νότια αιγιαλού (ΦΕΚ 168/τ. Δ'/16-2-05).

ΠΙΝΑΚΑΣ ΣΥΝΤΕΤΑΓΜΕΝΩΝ ΚΟΡΥΦΩΝ ΑΙΓΙΑΛΟΥ

ΑΡΙΘΜΟΣ ΚΟΡΥΦΗΣ	X	Y
Α1	206605,214	4275945,272
Α2	206592,483	4276025,424
Α3	206568,729	4276087,828
Α4	206491,254	4276057,321
Α5	206492,100	4276102,733
Α6	206552,415	4276140,254
Α7	206577,237	4276184,591
Α8	206557,247	4276213,652
Α9	206535,652	4276216,690
Α10	206529,937	4276224,291
Α11	206534,786	4276237,317

2. Την οριογραμμή της παραλίας με κίτρινη συνεχή πολυγωνική γραμμή, με κορυφές Π1, Π2, Π3 ...... έως Π11, οι οποίες εξαρτώνται απ' ευθείας από το κρατικό τριγωνομετρικό δίκτυο με συντεταγμένες ΕΓΣΑ '87, που αναγράφονται στον πίνακα που ακολουθεί.

Η κορυφή Π1 αντικαθιστά την αντίστοιχη κορυφή Π1 του ήδη καθορισμένου νότια αιγιαλού (ΦΕΚ 168/τ. Δ'/ 16-2-05). Η παλαιά Π1 καταργείται.

Η οριογραμμή παραλίας καθορίζεται σε απόσταση 10 μέτρων από την οριογραμμή αιγιαλού.

ΠΙΝΑΚΑΣ ΣΥΝΤΕΤΑΓΜΕΝΩΝ ΚΟΡΥΦΩΝ ΠΑΡΑΛΙΑΣ

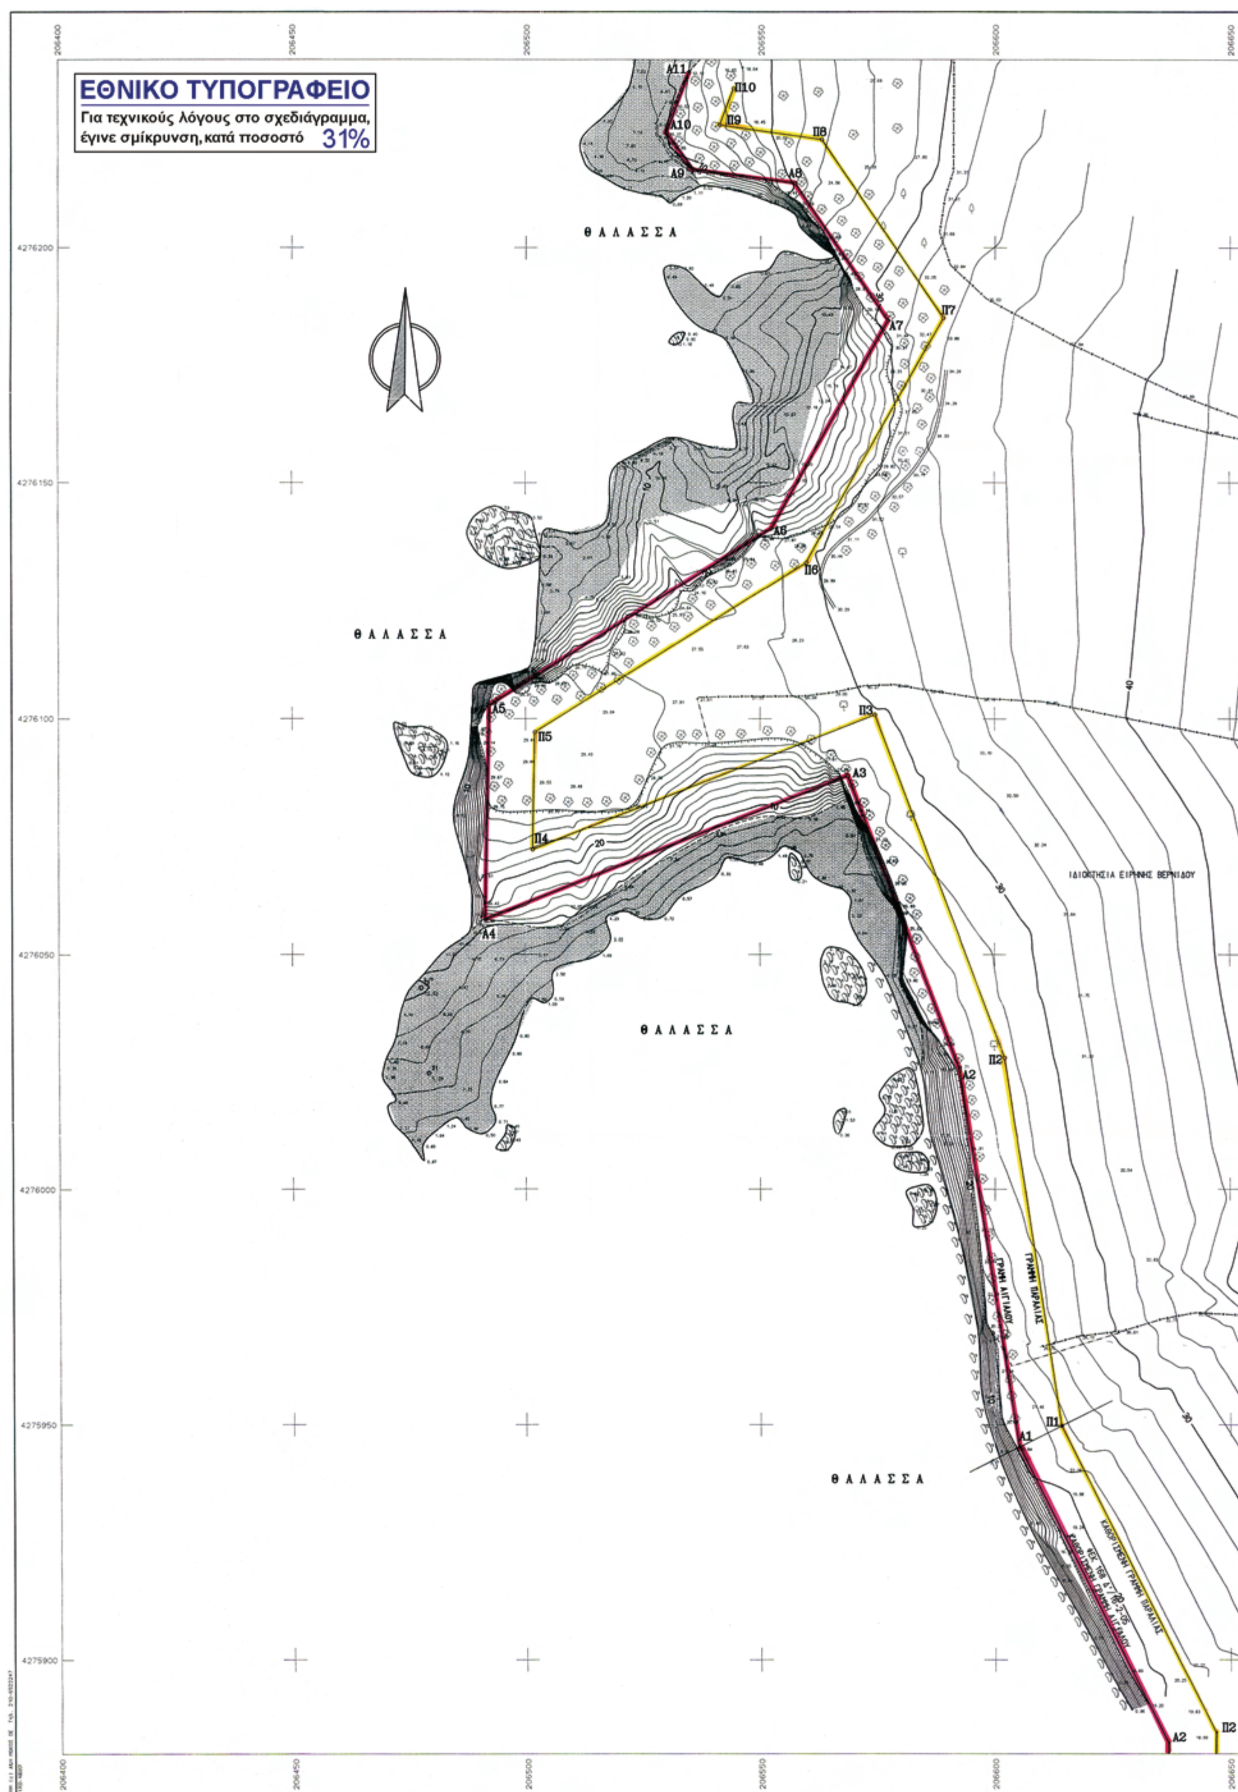
ΑΡΙΘΜΟΣ ΚΟΡΥΦΗΣ	X	Y
Π1	206614,154	4275949,754
Π2	206602,197	4276028,015
Π3	206574,476	4276100,839
Π4	206501,531	4276072,115
Π5	206501,997	4276097,113
Π6	206559,883	4276133,122
Π7	206589,001	4276185,134
Π8	206562,994	4276222,942
Π9	206541,243	4276226,002
Π10	206544,157	4276233,828

3. Δεν υφίσταται παλαιός αιγιαλός

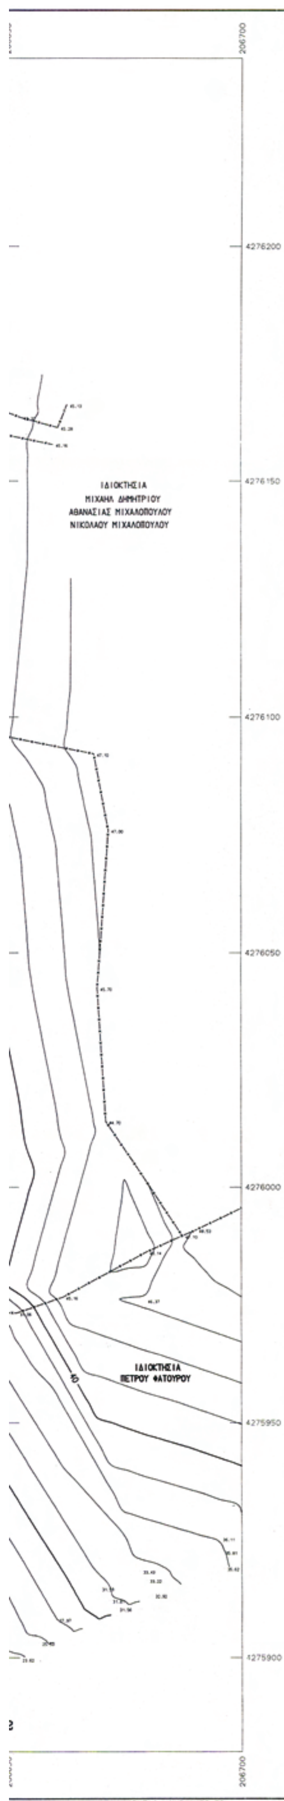
4. Εντός ζώνης αιγιαλού και παραλίας δεν υπάρχουν κατασκευές.

Λευκάδα, 28 Ιουλίου 2010

Η Επιτροπή
ΚΩΝΣΤΑΝΤΙΝΟΣ ΒΟΥΚΕΛΑΤΟΣ
ΚΥΡΙΑΚΟΣ ΠΡΟΚΟΠΙΟΥ
ΙΩΑΝΝΗΣ ΠΑΞΙΝΟΣ



ΕΘΝΙΚΟ ΤΥΠΟΓΡΑΦΕΙΟ
Για τεχνικούς λόγους στο σχεδιάγραμμα, έγινε σμίκρυνση, κατά ποσοστό 31%
ΘΑΛΑΣΣΑ
ΘΑΛΑΣΣΑ
ΘΑΛΑΣΣΑ
ΘΑΛΑΣΣΑ
ΙΔΙΟΚΤΗΣΙΑ ΕΙΡΗΝΗΣ ΒΕΡΝΙΔΟΥ
ΓΡΑΜΜΗ ΑΙΓΙΑΛΟΥ
ΓΡΑΜΜΗ ΠΑΡΑΛΙΑΣ
Α1
Α2
Α3
Α4
Α5
Α6
Α7
Α8
Α9
Α10
Α11
Π1
Π2
Π3
Π4
Π5
Π6
Π7
Π8
Π9
Π10
206400
206450
206500
206550
206600
206650
4276200
4276150
4276100
4276050
4276000
4275950
4275900



ΕΞΑΡΤΗΣΗ ΑΠΟΤΥΠΩΣΗΣ ΑΠΟ ΕΘΝΙΚΟ ΤΡΙΓΩΝΟΜΕΤΡΙΚΟ ΔΙΚΤΥΟ

ΕΛΛΗΝΙΚΟ ΓΕΩΔΑΙΤΙΚΟ ΣΥΣΤΗΜΑ ΑΝΑΦΟΡΑΣ 1987 (ΕΓΣΑ '87)
ΕΛΛΕΙΨΟΕΙΔΕΣ ΑΝΑΦΟΡΑΣ : GRS 80
ΠΡΟΒΟΛΗ : ΕΓΚΑΡΣΙΑ ΜΕΡΚΑΤΟΡΙΚΗ
ΣΥΝΤΕΛΕΣΤΗΣ ΚΛΙΜΑΚΑΣ ΓΡΑΜΜΙΚΗΣ ΠΑΡΑΜΟΡΦΩΣΗΣ ΠΕΡΙΟΧΗΣ : K = 1.000660136

ΠΙΝΑΚΑΣ ΣΥΝΤΕΤΑΓΜΕΝΩΝ ΤΡΙΓΩΝΟΜΕΤΡΙΚΩΝ ΣΗΜΕΙΩΝ

ΤΡΙΓΩΝΟΜΕΤΡΙΚΟ ΚΩΔΙΚΟΣ	ΟΝΟΜΑΣΙΑ	ΣΥΝΤΕΤΑΓΜΕΝΕΣ X	Y	ΥΨΟΜΕΤΡΟ H	ΥΨΟΣ ΒΑΘΡΟΥ	ΣΗΜΑΝΣΗ
011008	ΚΑΛΟΝ ΟΡΟΣ	200721.185	4278279.112	438.715	1.10	ΒΑΘΡΟ
011006	ΜΕΛΙΑ	200475.160	4276489.347	196.025	1.10	ΒΑΘΡΟ
011005	ΛΟΥΤΣΑ	199479.994	4275210.517	161.193	1.12	ΒΑΘΡΟ

ΠΙΝΑΚΑΣ ΣΥΝΤΕΤΑΓΜΕΝΩΝ ΣΤΑΣΕΩΝ

ΣΤΑΣΗ	X	Y	H
Σ1	206479.152	4276024.723	5.280
Σ2	206477.477	4276042.843	10.430

ΜΕΘΟΔΟΣ ΕΞΑΡΤΗΣΗΣ : Με διπλόσυχνο GPS υψηλής ακρίβειας.
ΣΗΜΕΙΟ ΑΝΑΦΟΡΑΣ : Στάση Σ1 εξαρτημένη από τα ως άνω τρία τριγωνομετρικά σημεία με στατικό προσδιορισμό.
ΜΕΘΟΔΟΣ ΑΠΟΤΥΠΩΣΗΣ : Συνδυασμός ταχυμετρικής με γεωδαιτικό σταθμό και δορυφορικής RTK με GPS διπλόσυχνο.
ΙΣΟΔΙΑΣΤΑΣΗ : 2.00 m
ΧΡΟΝΟΛΟΓΙΑ ΑΠΟΤΥΠΩΣΗΣ : Ιούνιος 2010
ΥΨΟΜΕΤΡΙΚΗ ΑΦΕΤΗΡΙΑ : Στάση Σ1 (H = 5.280 m)

ΣΥΝΤΕΤΑΓΜΕΝΕΣ ΚΟΡΥΦΩΝ ΚΑΘΟΡΙΣΜΕΝΟΥ ΑΙΓΙΑΛΟΥ-ΠΑΡΑΛΙΑΣ ΣΤΟ ΝΟΤΙΟ ΑΚΡΟ

ΝΟΤΙΟ ΑΚΡΟ ΠΕΡΙΟΧΗΣ ΑΠΟΤΥΠΩΣΗΣ (ΦΕΚ 168 Δ'/12-2-2005)

ΚΟΡΥΦΕΣ ΑΙΓΙΑΛΟΥ Α/Α	X	Y	ΚΟΡΥΦΕΣ ΠΑΡΑΛΙΑΣ Α/Α	X	Y
Α1	206605.214	4275945.272	Π1	206614.154	4275949.754
Α2	206636.822	4275882.224	Π2	206646.835	4275884.564

ΕΞΑΣΦΑΛΙΣΕΙΣ ΣΤΑΣΕΩΝ

Α/Α	Ε1 ΕΙΔΟΣ	Ε1 ΑΠΟΣΤΑΣΗ	Ε2 ΕΙΔΟΣ	Ε2 ΑΠΟΣΤΑΣΗ	Ε3 ΕΙΔΟΣ	Ε3 ΑΠΟΣΤΑΣΗ
Σ1	Βράχος	3.61	Βράχος	2.49	Βράχος	3.32
Σ2	Βράχος	5.20	Βράχος	2.25	Βράχος	2.26

ΥΠΟΜΝΗΜΑ

- Στάση
- Φρύδι πρανούς
- Όριο βλάστησης
- Ελαιόδενδρο
- Όριο ιδιοκτησίας
- Μονοπάτι
- Συρματόπλεγμα
- Πόδι πρανούς
- Θαμνώδης έκταση
- Κυπαρίσι
- Βραχονησίδα - Βράχια

Σε ιδιαίτερο υπόμνημα σημειώνεται ο συμβολισμός για τη βραχώδη ακτή.

Ηλέγχθη για την ακρίβεια της αποτύπωσης
Λευκάδα - - 2010

Θεωρήθηκε
Λευκάδα - - 2010

Κυριάκος Προκοπίου
Πολιτικός Μηχανικός

Κυριάκος Προκοπίου
Πολιτικός Μηχανικός
Προϊ/νος Τ.Υ.Δ.Κ.

ΥΠΟΜΝΗΜΑ ΕΠΙΤΡΟΠΗΣ

Το παρόν τοπογραφικό διάγραμμα συνοδεύει την από 28 - 7 - 2010 έκθεση της επιτροπής καθορισμού ορίων αιγιαλού και παραλίας. Οι κορυφές των οριογραμμών έχουν εξαρτηθεί από το Εθνικό Τριγωνομετρικό Δίκτυο με τις συντεταγμένες που φαίνονται στον πίνακα που ακολουθεί.

Οριογραμμή αιγιαλού : ------------ Οριογραμμή παραλίας : -------------

Λευκάδα 28 - 7 - 2010
Τα μέλη της επιτροπής

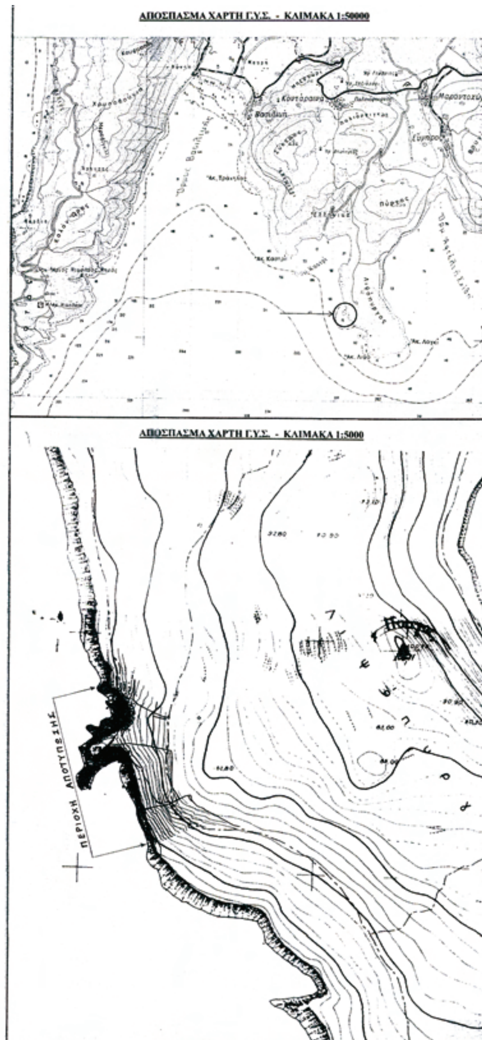
1. Κων/νος Βουκελάτος
   Προϊστάμενος Κτηματικής Υπηρεσίας Λευκάδας
2. Κυριάκος Προκοπίου
   Πολιτικός Μηχ/κός Προϊστάμενος Τ.Υ.Δ.Κ. Λευκάδας
3. Κωνσταντίνος Τσώλης
   Τοπογράφος Μηχ/κός Προϊστάμενος Πολεοδομίας Λευκάδας
4. Ευστάθιος Χαραλαμπόπουλος
   Λιμενάρχης Λευκάδας
5. Ιωσηφίνα Βούρβαχη
   Τοπογράφος Μηχ/κός Διευθυντής ΠΕ.ΧΩ. Π.Ι.Ν.

ΣΥΝΤΕΤΑΓΜΕΝΕΣ ΟΡΙΩΝ

ΣΗΜΕΙΟ	X	Y	ΣΗΜΕΙΟ	X	Y	ΣΗΜΕΙΟ	X	Y
Π1	206614.154	4275949.754	Π2	206602.197	4276028.015	Π3	206574.476	4276100.839
Π4	206501.531	4276072.115	Π5	206501.997	4276097.113	Π6	206559.883	4276133.122
Π7	206589.001	4276185.134	Π8	206562.994	4276222.942	Π9	206541.243	4276226.002
Π10	206544.157	4276233.828	Α1	206605.214	4275945.272	Α2	206592.483	4276025.424
Α3	206568.729	4276087.828	Α4	206491.254	4276057.321	Α5	206492.100	4276102.733
Α6	206552.415	4276140.254	Α7	206577.237	4276184.591	Α8	206557.247	4276213.652
Α9	206535.652	4276216.690	Α10	206529.937	4276224.291	Α11	206534.786	4276237.317

ΒΡΑΧΩΔΗΣ ΑΚΤΗ





ΤΕΧΝΙΚΟ ΓΡΑΦΕΙΟ **ΝΙΚΟΛΑΟΣ ΜΠΟΥΡΣΙΝΟΣ** **ΠΟΛΙΤΙΚΟΣ ΜΗΧΑΝΙΚΟΣ** ΑΡΙΣΤΟΤΕΛΗ ΒΑΛΑΩΡΙΤΗ 10 311 00 ΛΕΥΚΑΔΑ	
ΕΡΓΟΔΟΤΗΣ ΕΙΡΗΝΗ ΒΑΡΝΙΔΟΥ	
ΕΡΓΟ ΚΑΘΟΡΙΣΜΟΣ ΟΡΙΩΝ ΑΙΓΙΑΛΟΥ ΚΑΙ ΠΑΡΑΛΙΑΣ ΣΤΗΝ ΠΕΡΙΟΧΗ ΧΕΡΣΟΝΗΣΟΣ ΛΕΙΨΟΠΥΡΓΟΥ	
ΘΕΣΗ ΔΗΜΟΤΙΚΟ ΔΙΑΜΕΡΙΣΜΑ ΜΑΡΑΝΤΟΧΩΡΙΟΥ ΔΗΜΟΥ ΑΠΟΛΛΩΝΙΩΝ ΝΟΜΟΥ ΛΕΥΚΑΔΑΣ	
ΘΕΜΑ ΣΧΕΔΙΟΥ ΤΟΠΟΓΡΑΦΙΚΟ ΔΙΑΓΡΑΜΜΑ	ΑΡΙΘΜΟΣ ΣΧΕΔΙΟΥ: Τ ΚΛΙΜΑΚΑ 1:500 ισοδιάσταση=2.00
ΧΡΟΝΟΣ ΜΕΛΕΤΗΣ : ΙΟΥΝΙΟΣ 2010	
ΥΠΟΓΡΑΦΗ 43096/919 15-7-11	ΣΦΡΑΓΙΔΑ ΝΙΚΟΣ Β. ΜΠΟΥΡΣΙΝΟΣ ΔΙΠΛΩΜΑΤΟΥΧΟΣ ΠΟΛΙΤΙΚΟΣ ΜΗΧΑΝΙΚΟΣ ΜΕΛΟΣ Τ.Ε.Ε. ΑΡΙΘΜΟΣ ΜΗΤΡΩΟΥ 88041 ΑΡ. ΒΑΛΑΩΡΙΤΟΥ 10 ΛΕΥΚΑΔΑ • ΤΗΛ. 26450 25650 ΑΦΜ 301378050 Δ ΔΟΥ ΛΕΥΚΑΔΑΣ

ΔΙΟΡΘΩΣΕΙΣ ΣΦΑΛΜΑΤΩΝ

(3)

Στην με αριθμό 1038/57455/27-5-2011 απόφαση της Γενικής Γραμματέως Αποκεντρωμένης Διοίκησης Θεσσαλίας - Στερεάς Ελλάδας, που δημοσιεύθηκε στο ΦΕΚ 169/τ. Δ'/14-6-2011 διορθώνεται στο σκεπτικό της απόφασης με αύξοντα αριθμό 7, ο αριθμός εγγράφου του Δασαρχείου Καρδίτσας,

από το λανθασμένο:

«1536/53865/23-5-2011»,

στο ορθό:

«1609/56850/25-5-2011».

(Από την Αποκεντρ. Διοίκηση Θεσσαλίας - Στερεάς)

ΕΘΝΙΚΟ ΤΥΠΟΓΡΑΦΕΙΟ

ΕΦΗΜΕΡΙΣ ΤΗΣ ΚΥΒΕΡΝΗΣΕΩΣ

ΤΙΜΗ ΠΩΛΗΣΗΣ ΦΥΛΛΩΝ ΤΗΣ ΕΦΗΜΕΡΙΔΑΣ ΤΗΣ ΚΥΒΕΡΝΗΣΕΩΣ

Σε έντυπη μορφή:

- Για τα Φ.Ε.Κ. από 1 έως 16 σελίδες σε 1 € προσαυξανόμενη κατά 0,20 € για κάθε επιπλέον οκτασέλιδο ή μέρος αυτού.
- Για τα φωτοαντίγραφα Φ.Ε.Κ. σε 0,15 € ανά σελίδα.

Σε μορφή DVD/CD:

Τεύχος	Ετήσια έκδοση	Τριμηνιαία έκδοση	Μηνιαία έκδοση
Α΄	150 €	40 €	15 €
Β΄	300 €	80 €	30 €
Γ΄	50 €	-	-
Υ.Ο.Δ.Δ.	50 €	-	-
Δ΄	110 €	30 €	-

Τεύχος	Ετήσια έκδοση	Τριμηνιαία έκδοση	Μηνιαία έκδοση
Α.Α.Π.	110 €	30 €	-
Ε.Β.Ι.	100 €	-	-
Α.Ε.Δ.	5 €	-	-
Δ.Δ.Σ.	200 €	-	20 €
Α.Ε.-Ε.Π.Ε.	-	-	100 €

- Η τιμή πώλησης μεμονωμένων Φ.Ε.Κ. σε μορφή cd-rom από εκείνα που διατίθενται σε ψηφιακή μορφή και μέχρι 100 σελίδες, σε 5 € προσαυξανόμενη κατά 1 € ανά 50 σελίδες.

ΕΤΗΣΙΕΣ ΣΥΝΔΡΟΜΕΣ Φ.Ε.Κ.

Τεύχος	Έντυπη μορφή
Α΄	225 €
Β΄	320 €
Γ΄	65 €
Υ.Ο.Δ.Δ.	65 €

Τεύχος	Έντυπη μορφή
Δ΄	160 €
Α.Α.Π.	160 €
Ε.Β.Ι.	65 €
Α.Ε.Δ.	10 €

Τεύχος	Έντυπη μορφή
Α.Ε.-Ε.Π.Ε.	2.250 €
Δ.Δ.Σ.	225 €
Α.Σ.Ε.Π.	70 €
Ο.Π.Κ.	-

- Το τεύχος Α.Σ.Ε.Π. (έντυπη μορφή) θα αποστέλλεται σε συνδρομητές ταχυδρομικά, με την επιβάρυνση των 70 €, ποσό το οποίο αφορά τα ταχυδρομικά έξοδα.

- Η καταβολή γίνεται σε όλες τις Δημόσιες Οικονομικές Υπηρεσίες (Δ.Ο.Υ.). Το πρωτότυπο διπλότυπο (έγγραφο αριθμ. πρωτ. 9067/28.2.2005 2η Υπηρεσία Επιτρόπου Ελεγκτικού Συνεδρίου) με φροντίδα των ενδιαφερομένων, πρέπει να αποστέλλεται ή να κατατίθεται στο Εθνικό Τυπογραφείο (Καποδιστρίου 34, Τ.Κ. 104 32 Αθήνα).
- Σημειώνεται ότι φωτοαντίγραφα διπλοτύπων, ταχυδρομικές Επιταγές για την εξόφληση της συνδρομής, δεν γίνονται δεκτά και θα επιστρέφονται.
- Οι οργανισμοί τοπικής αυτοδιοίκησης, τα νομικά πρόσωπα δημοσίου δικαίου, τα μέλη της Ένωσης Ιδιοκτητών Ημερησίου Τύπου Αθηνών και Επαρχίας, οι τηλεοπτικοί και ραδιοφωνικοί σταθμοί, η Ε.Σ.Η.Ε.Α, τα τριτοβάθμια συνδικαλιστικά όργανα και οι τριτοβάθμιες επαγγελματικές ενώσεις δικαιούνται έκπτωσης πενήντα τοις εκατό (50%) επί της ετήσιας συνδρομής.
- Το ποσό υπέρ ΤΑ.Π.Ε.Τ. (5% επί του ποσού συνδρομής), καταβάλλεται ολόκληρο (Κ.Α.Ε. 3512) και υπολογίζεται πριν την έκπτωση.
- Στην Ταχυδρομική συνδρομή του τεύχους Α.Σ.Ε.Π. δεν γίνεται έκπτωση.

Πληροφορίες για δημοσιεύματα που καταχωρίζονται στα Φ.Ε.Κ. στο τηλ.: 210 5279000.
Φωτοαντίγραφα παλαιών Φ.Ε.Κ.: Μάρνη 8, τηλ.: 210 8220885, 210 8222924, 210 5279050.

Τα φύλλα όλων των τευχών της Εφημερίδας της Κυβερνήσεως διατίθενται δωρεάν σε ηλεκτρονική μορφή από την ιστοσελίδα του Εθνικού Τυπογραφείου (www.et.gr)

Ηλεκτρονική Διεύθυνση: http://www.et.gr - e-mail: webmaster.et@et.gr

ΟΙ ΥΠΗΡΕΣΙΕΣ ΕΞΥΠΗΡΕΤΗΣΗΣ ΠΟΛΙΤΩΝ ΛΕΙΤΟΥΡΓΟΥΝ ΚΑΘΗΜΕΡΙΝΑ ΑΠΟ 08:00 ΜΕΧΡΙ 13:00



ΑΠΟ ΤΟ ΕΘΝΙΚΟ ΤΥΠΟΓΡΑΦΕΙΟ
ΚΑΠΟΔΙΣΤΡΙΟΥ 34 * ΑΘΗΝΑ 104 32 * ΤΗΛ. 210 52 79 000 * FAX 210 52 21 004